



EXTRADOS Architectes
SASU

11 rue de l'Avalasse
76000 ROUEN
tél : 0 232 109 100
E-mail :
extrados.archi@wanadoo.fr

N° ordre national
des architectes – S20053


BATIMENT CFA DIEPPE- COTE D'ALBATRE

Rue Jean Rédélé
Parc d'activités Eurochannel
76370 MARTIN- EGLISE
Tél : 02 32 14 46 90



DOSSIER DE DEMANDE DE DEROGATION
ET TRAVAUX DE MISE AUX NORMES PMR

000

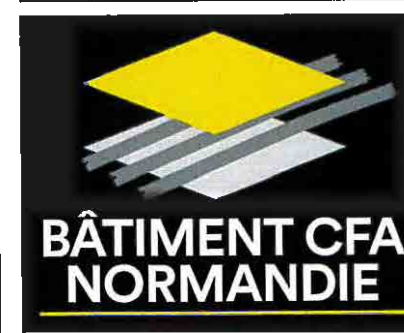

Maître d'Ouvrage :

Bâtiment CFA NORMANDIE
125 Avenue Edmund Halley
CS 10050
76800 Saint Etienne du Rouvray
Tél : 02 32 81 55 43

Dessiné le : 9 Décembre 2019

Dossier n° : 2019-656

PHASE :

DRG

ACT

DET

AOR





Maitre d'Ouvrage:
 Batiment CFA NORMANDIE
 125 Avenue Edmund Halley
 CS 10050
 76800 Saint Etienne du Rouvray
 Tel : 02 32 81 55 43



Projet:
 Demande de dérogations
BTP CFA DIEPPE-COTE D'ALBATRE
 Rue Jean Rédélé
 Parc d'activités Eurochannel
 76370 MARTIN- EGLISE
 Tel: 02 32 14 46 90

Maitre d'oeuvre:
extrados
 Architectes
 EXTRADOS Architectes S.A.S
 11 rue de l'Avalasse
 76000 Rouen
 Tel: 02 32 10 91 00
 E-mail : extrados.archi@wanadoo.fr
 N° ordre national des architectes - 520053


PLAN DE SITUATION

N° de feuille : 001

Niveau : ---
 Echelle : ---
 Date: 9 Décembre 2019
 Phase : DRG
 Indice: ---
 Dossier n°: 2019-656

Dérogation N°1

Rampe ,
pente supérieure à 6%

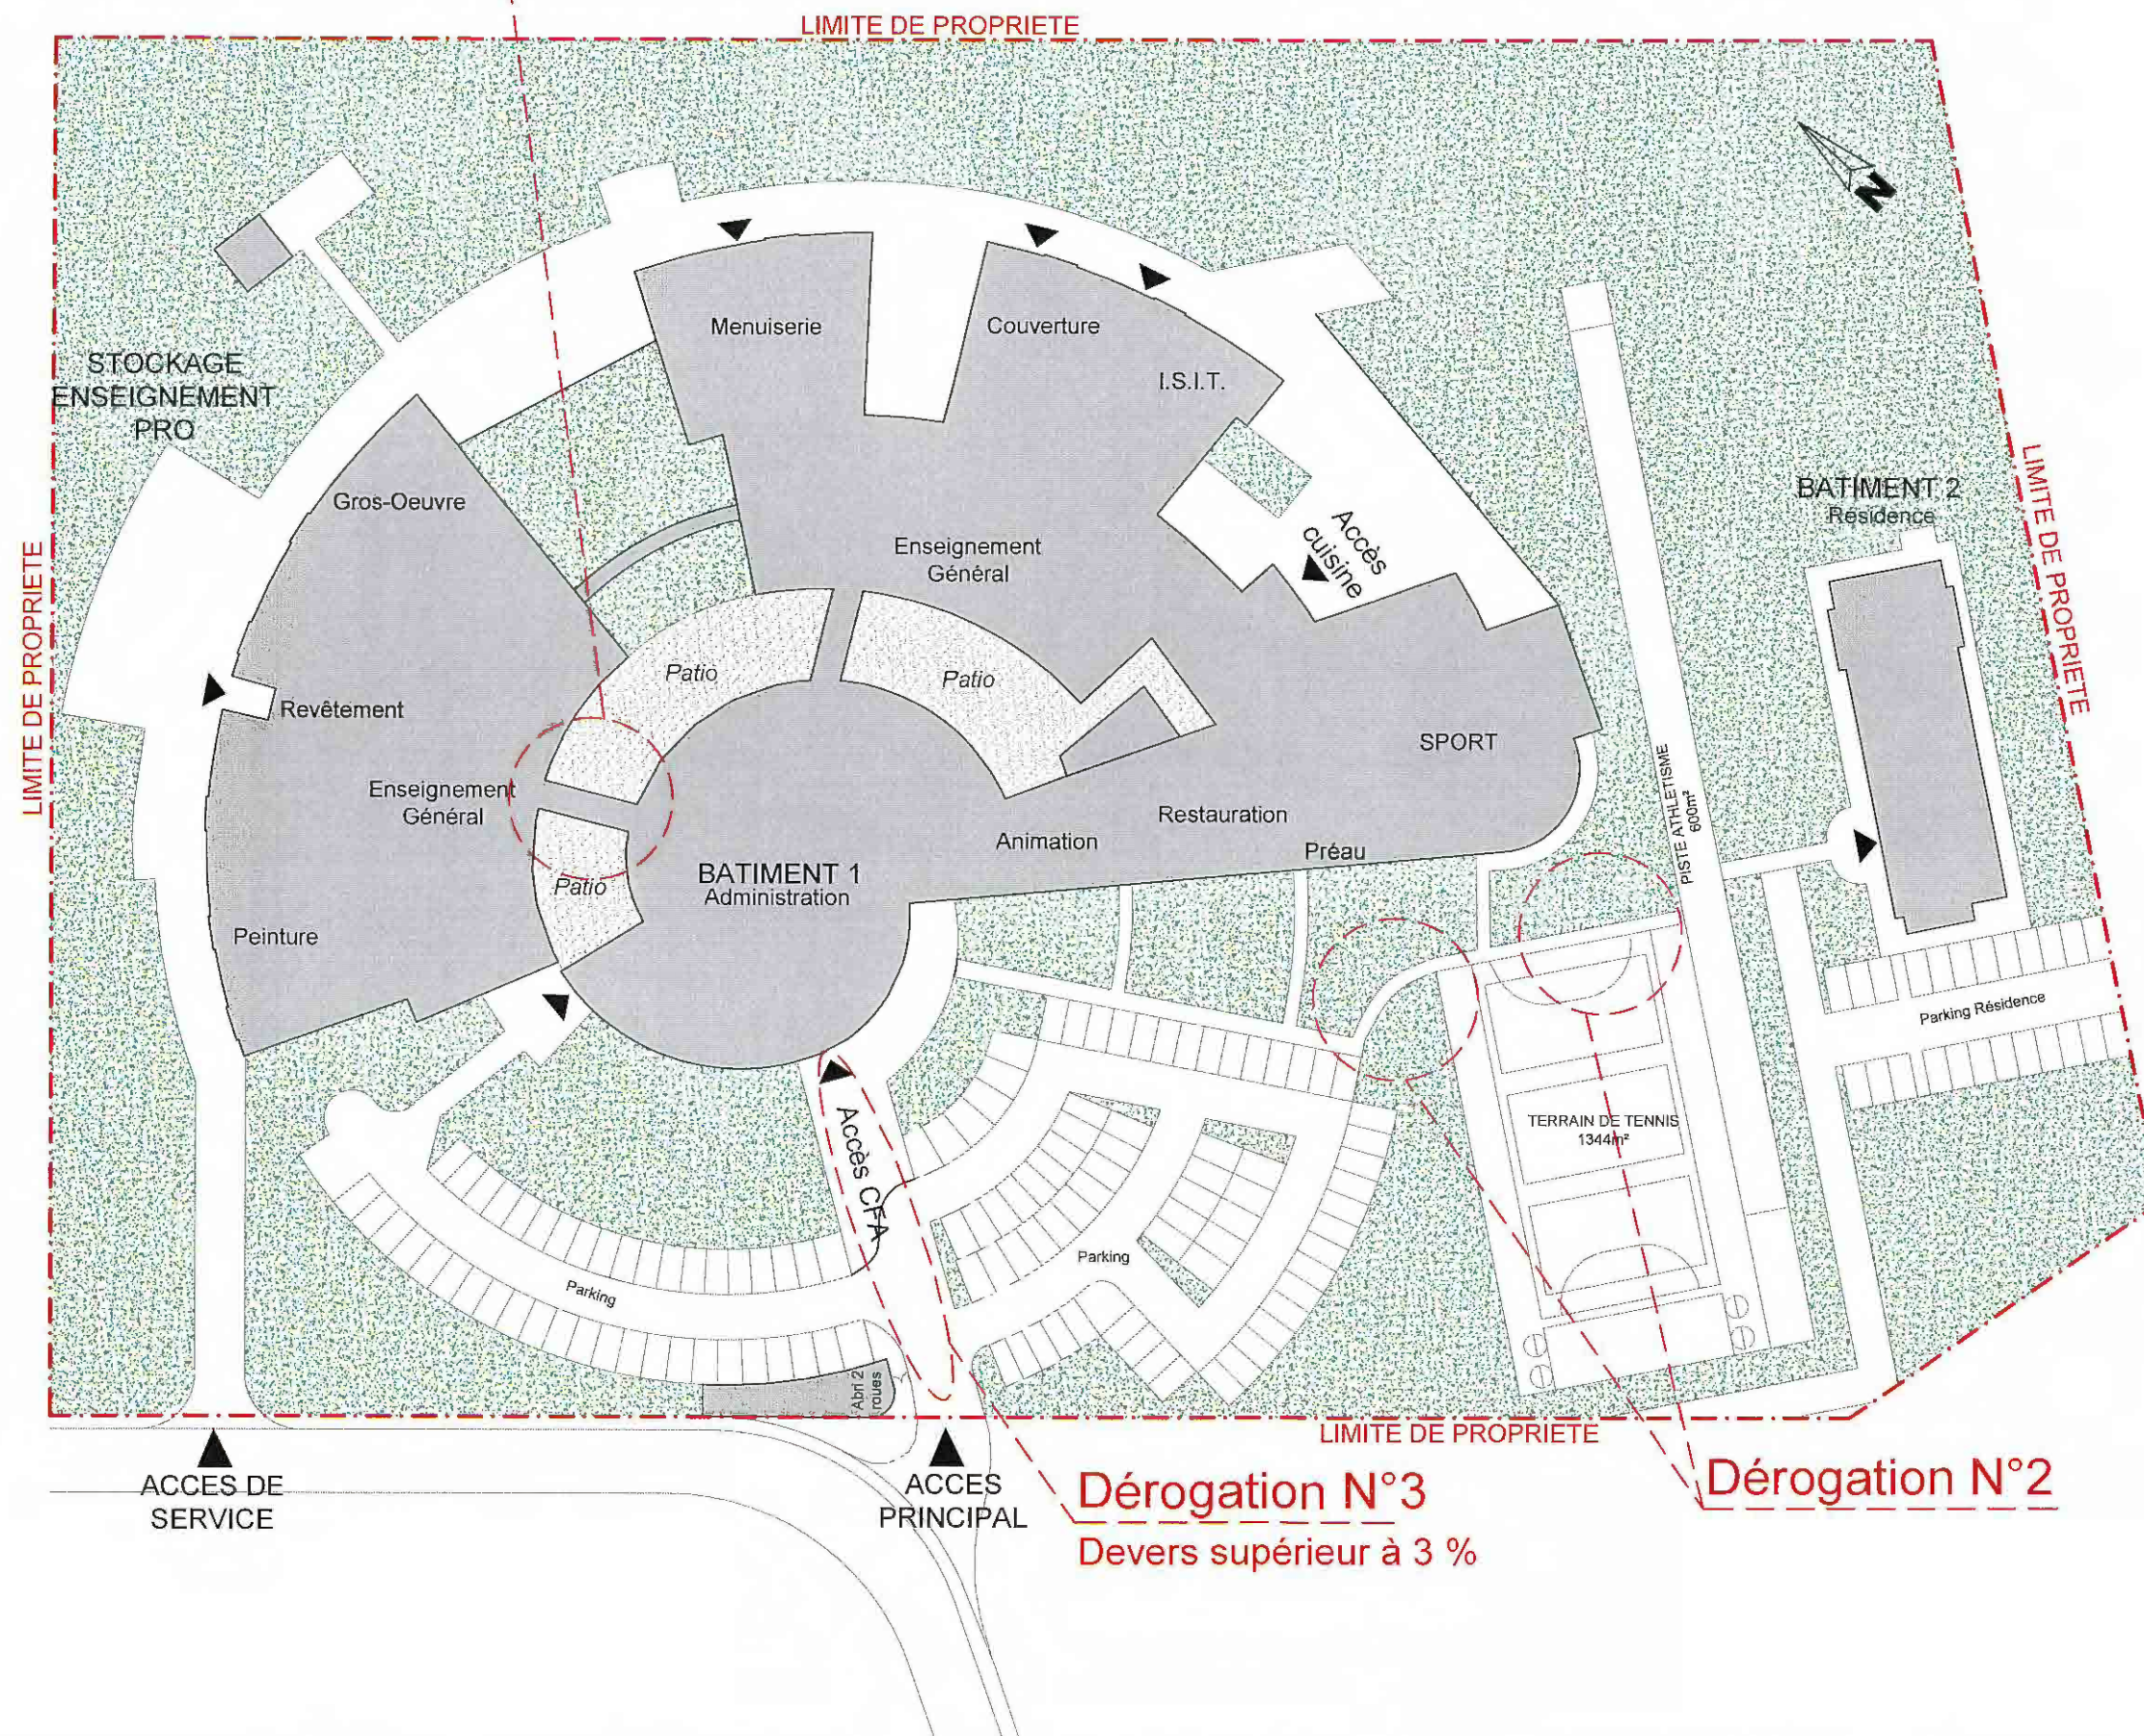

Maitre d'Ouvrage:
Batiment CFA NORMANDIE
125 Avenue Edmund Halley
CS 10050
76800 Saint Etienne du Rouvray
Tel : 02 32 81 55 43



Projet:
Demande de dérogations

BTP CFA DIEPPE-COTE D'ALBATRE
Rue Jean Rédélé
Parc d'activités Eurochannel
76370 MARTIN-EGLISE
Tel: 02 32 14 46 90

Maitre d'oeuvre:

extrados
Architectes

EXTRADOS Architectes S.A.S
11 rue de l'Avalasse
76000 Rouen
Tel: 02 32 10 91 00
E-mail : extrados.archi@wanadoo.fr
N° ordre national des architectes - S20053


PLAN DE MASSE

N° de feuille : 002

Niveau : ---
Echelle : ---
Date: 9 Décembre 2019
Phase : DRG
Indice: ---
Dossier n°: 2019-656

Dérogation N°1

Rampe ,
pente supérieure à 6%

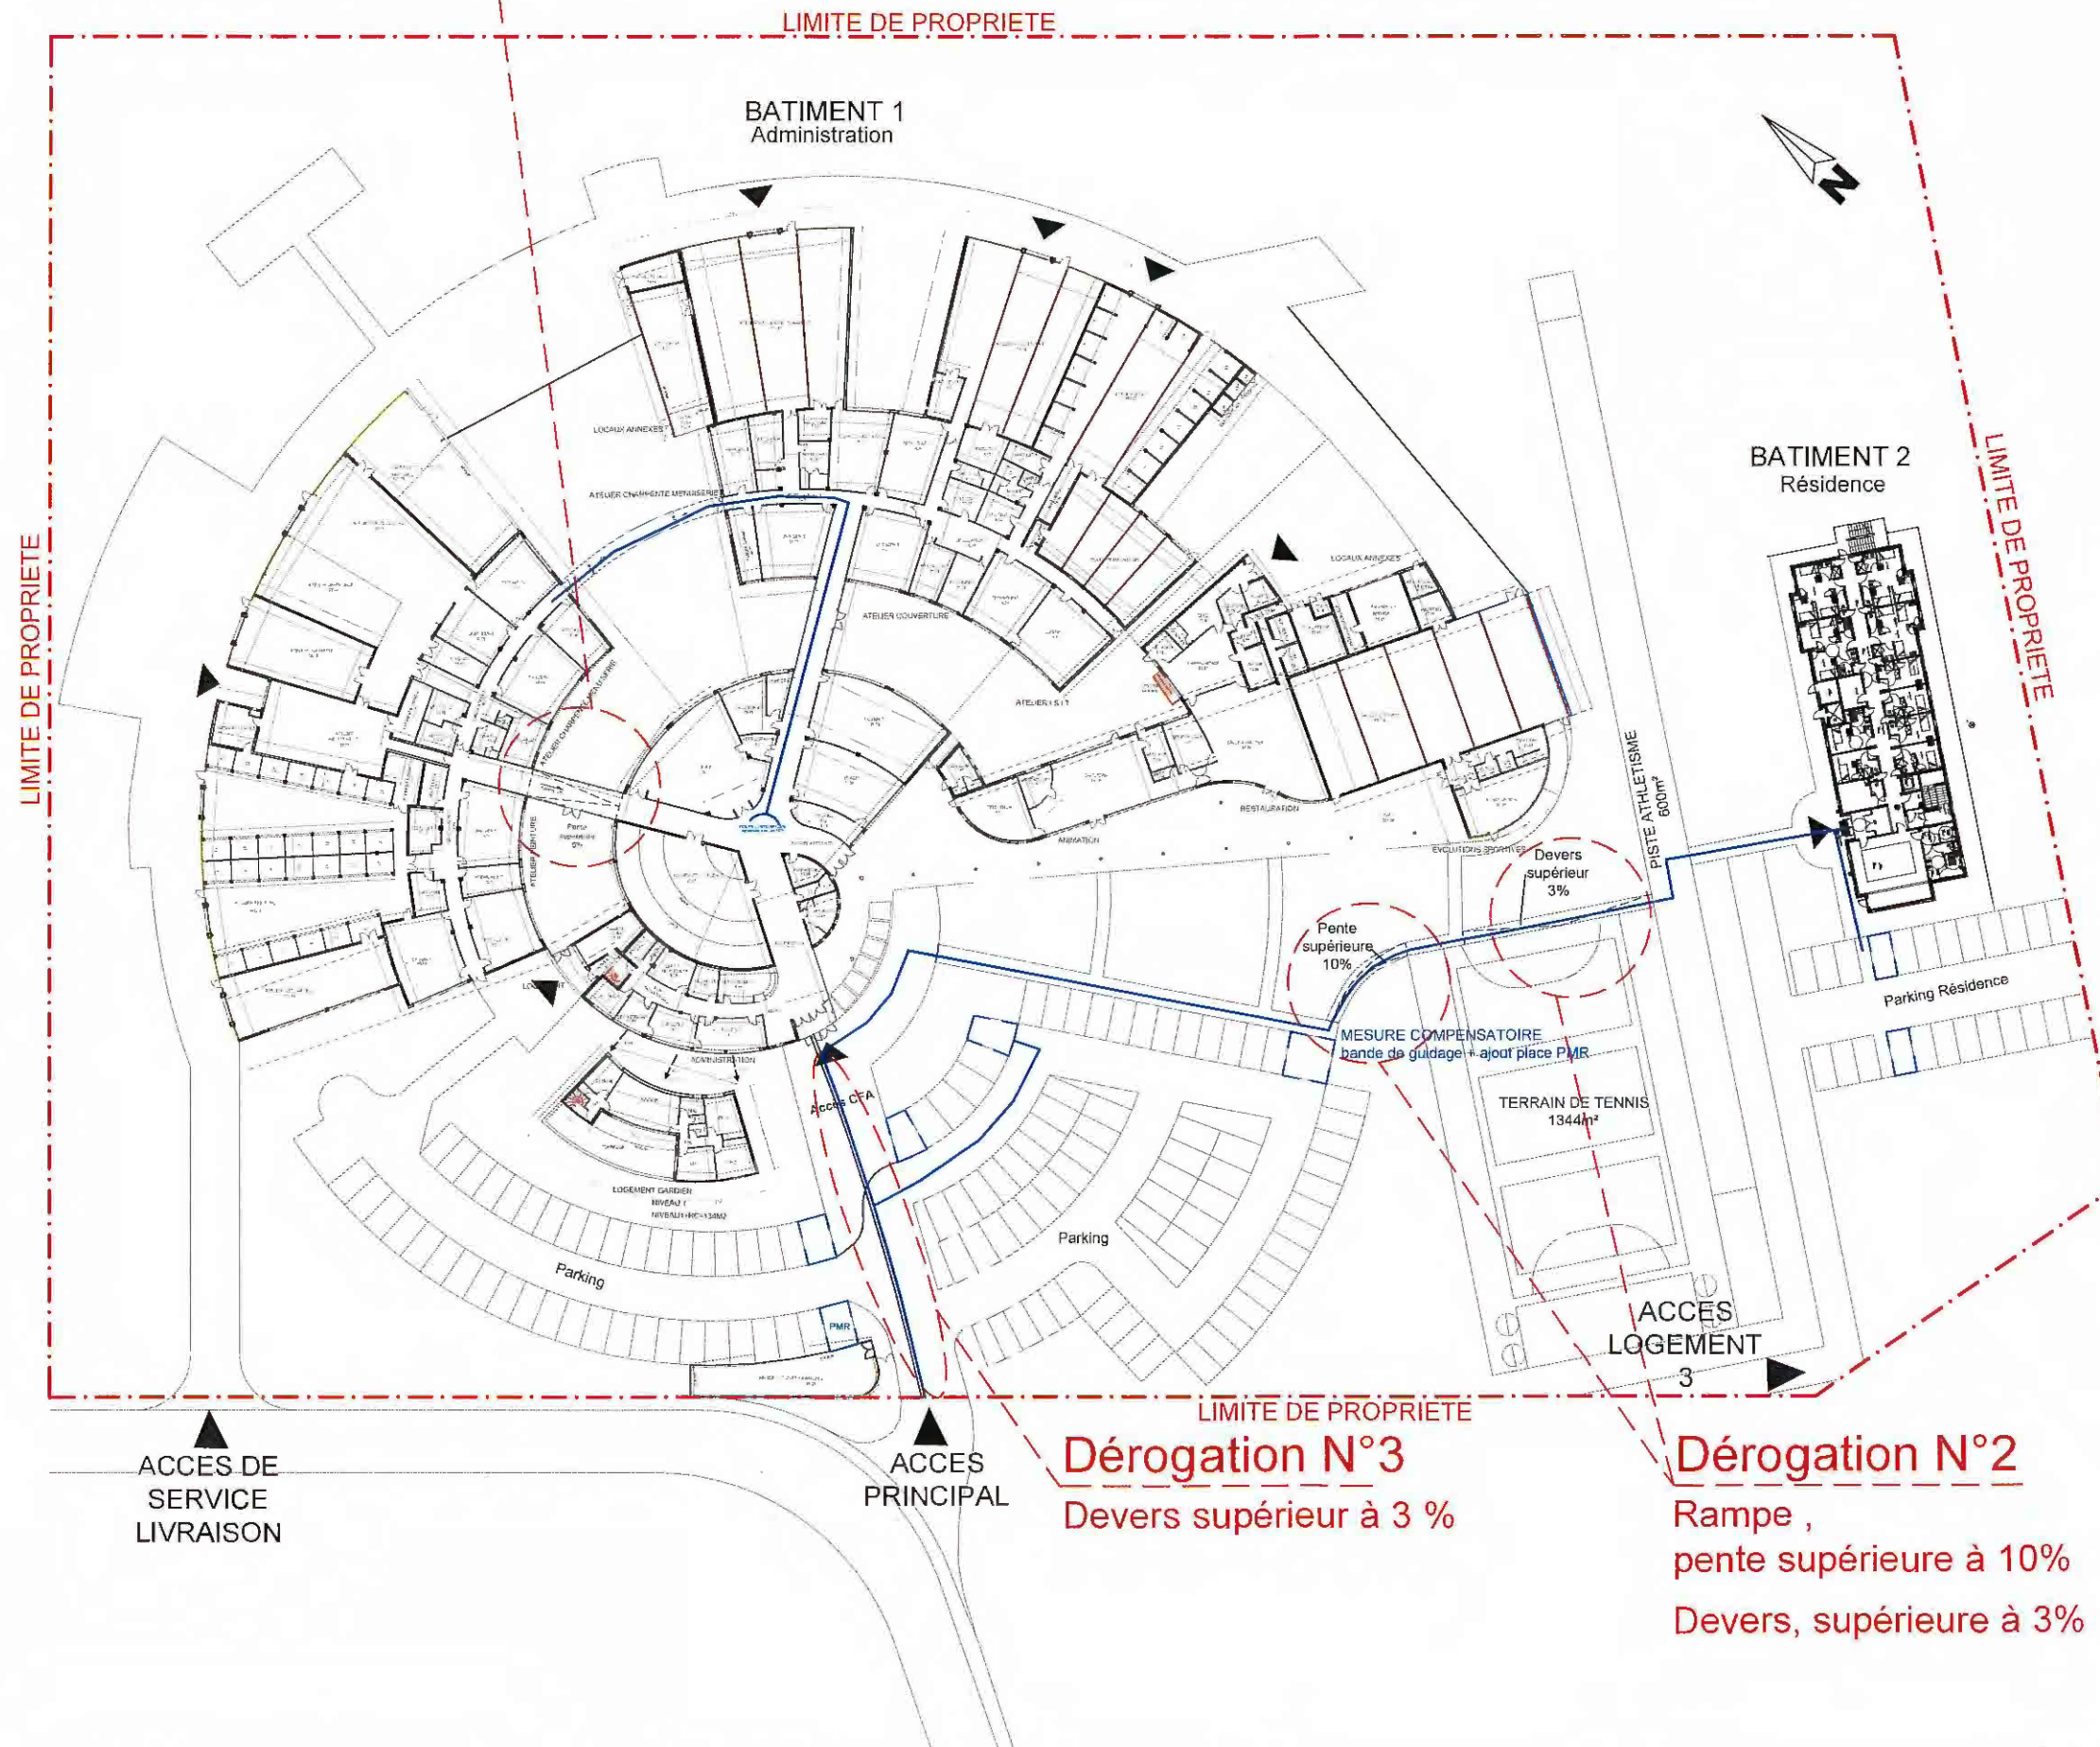

Maitre d'Ouvrage:
Batiment CFA NORMANDIE
125 Avenue Edmund Halley
CS 10050
76800 Saint Etienne du Rouvray
Tel : 02 32 81 55 43



Projet:
Demande de dérogations
BTP CFA DIEPPE-COTE D'ALBATRE
Rue Jean Rédélé
Parc d'activités Eurochannel
76370 MARTIN- EGLISE
Tel: 02 32 14 46 90


Maitre d'oeuvre:
extrados Irchitectes
EXTRADOS Architectes S.A.S
11 rue de l'Avalasse
76000 Rouen
Tel: 02 32 10 91 00
E-mail : extrados.archi@wanadoo.fr
N° ordre national des architectes - S20053

PLAN GENERAL

N° de feuille : 003

Niveau : ---
Echelle : ---
Date: 9 Décembre 2019
Phase : DRG
Indice: ---
Dossier n°: 2019-656

DEROGATION 1 (FICHE 6) : CIRCULATION INTERIEURE -SIGNALETIQUE

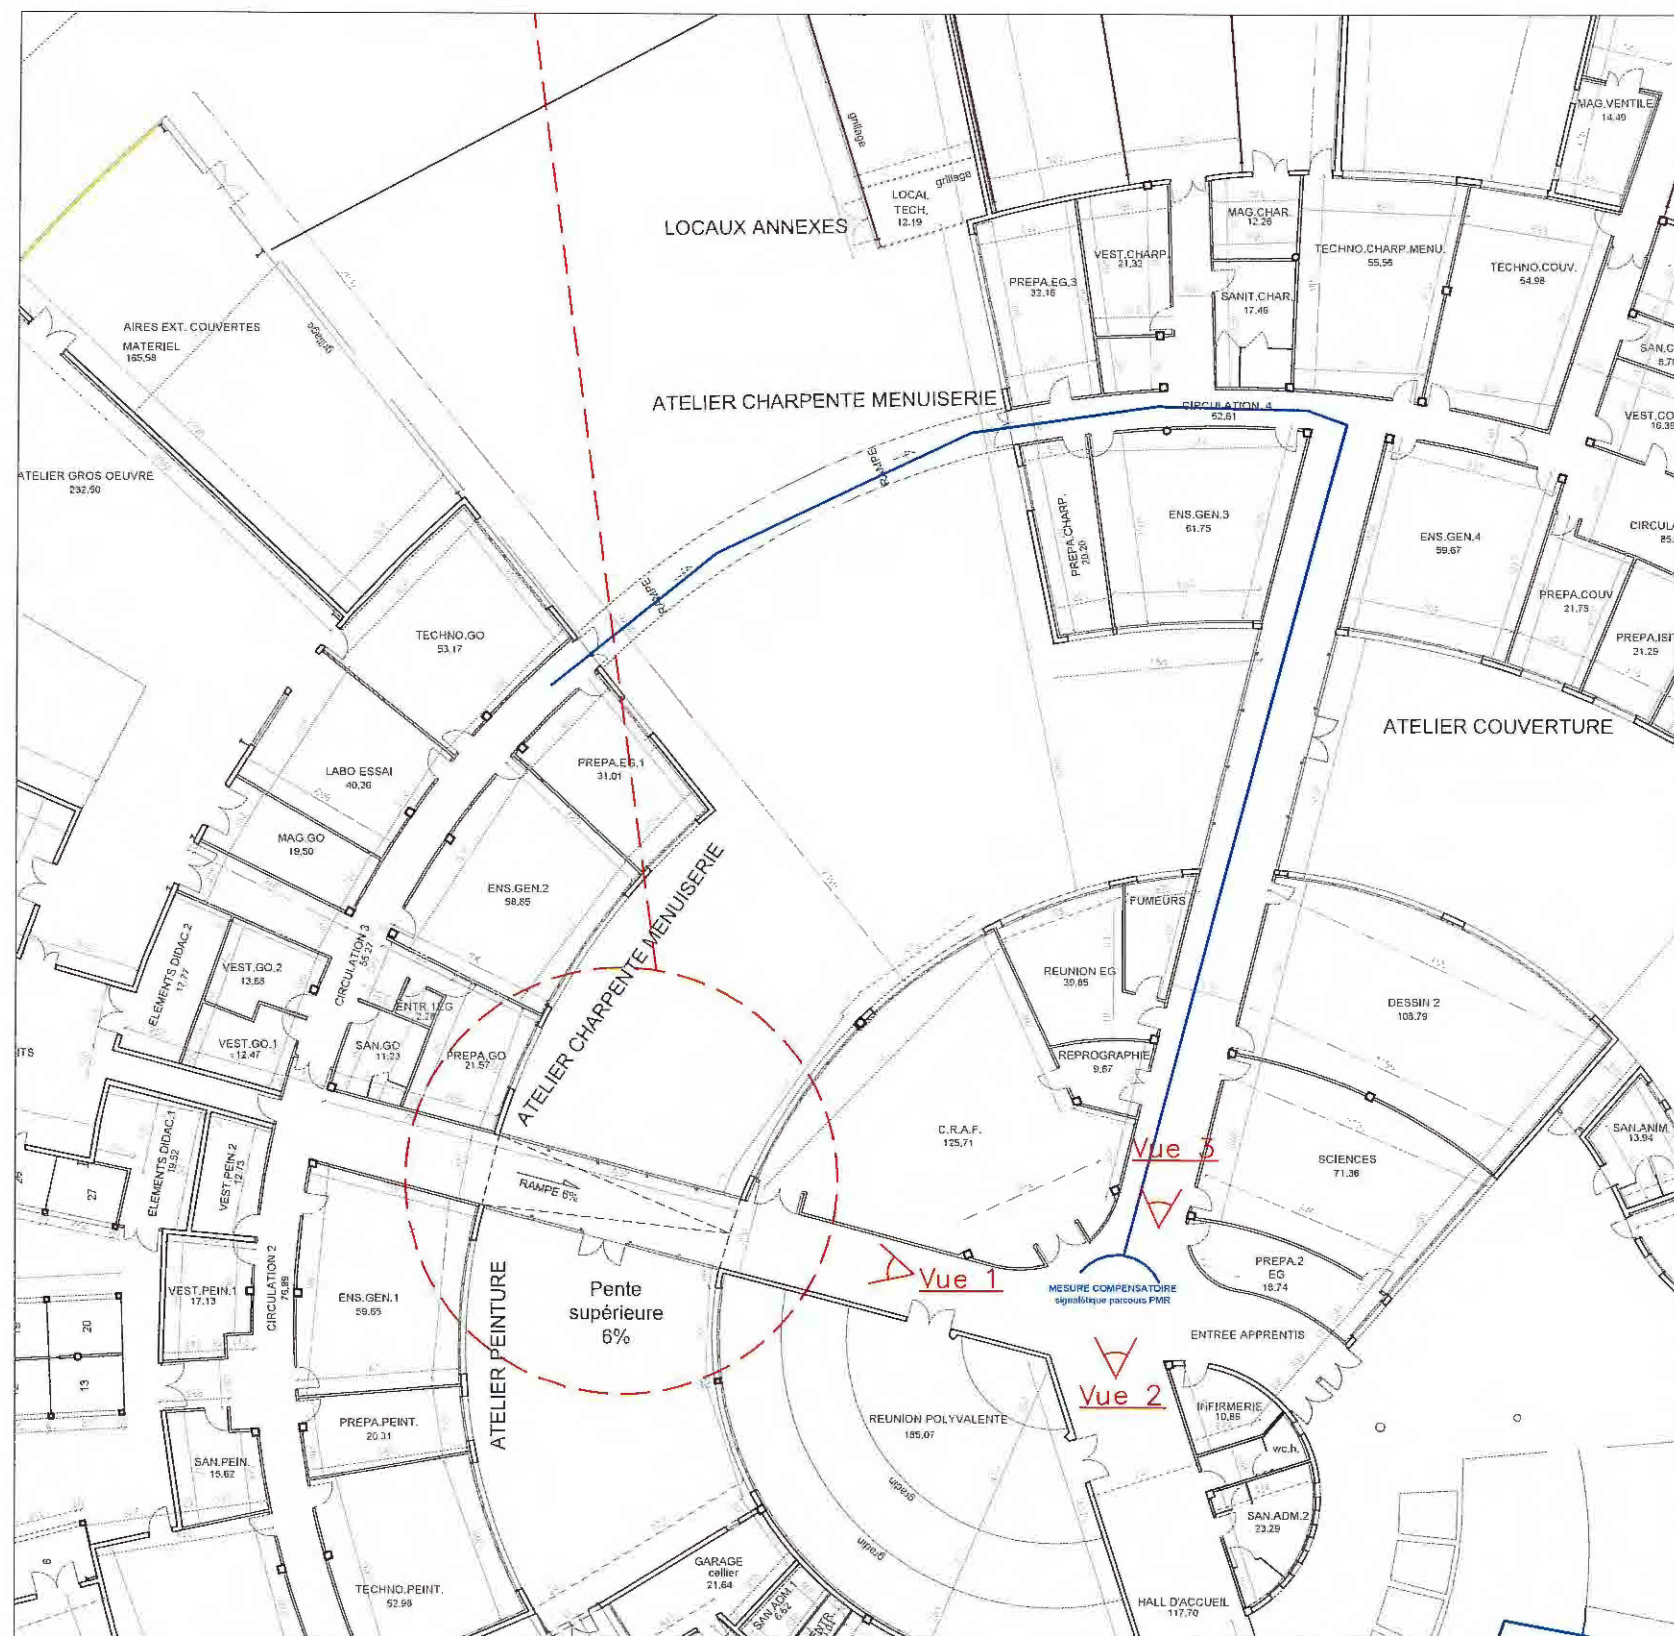

Présence d'une pente supérieure à 6% sur une longueur supérieure à 2m.

Localisation : entre pôle A et B



Vue 1 : couloir non PMR



Vue 2 : intersection couloir



Vue 3 : couloir PMR

Motif de la demande de dérogation :

il est proposé :

- Mise en place d'une signalétique afin d'accéder au lieu souhaité sans avoir à passer par la rampe qui n'est pas aux normes PMR.
- Chaque personne PMR entrant dans l'établissement est systématiquement accompagnée sur l'ensemble du bâtiment.

Maitre d'Ouvrage:

Batiment CFA NORMANDIE
125 Avenue Edmund Halley
CS 10050
76800 Saint Etienne du Rouvray
Tel : 02 32 81 55 43

**Projet:**

Projet:
Demande de dérogations

BTP CFA DIEPPE-COTE D'ALBATRE

Rue Jean Rédélé
Parc d'activités Eurochannel
76370 MARTIN- EGLISE
Tel: 02 32 14 46 90

Maitre d'oeuvre:

extrados
architectes

EXTRADOS Architectes S.A.S

11 rue de l'Avalasse

76000 Rouen

Tel: 02 32 10 91 00


E-mail : extrados.archi@wanadoo.fr

PLAN - DEROGATION N°1

N° de feuille : 004

Niveau : ---
Echelle : ---
Date : 9 Décembre 2019
Phase : DRG
Indice : ---
Dossier n° : 2019-656

DEROGATION 3 (FICHE 3) : CIRCULATION EXTERIEURE -SIGNALETIQUE

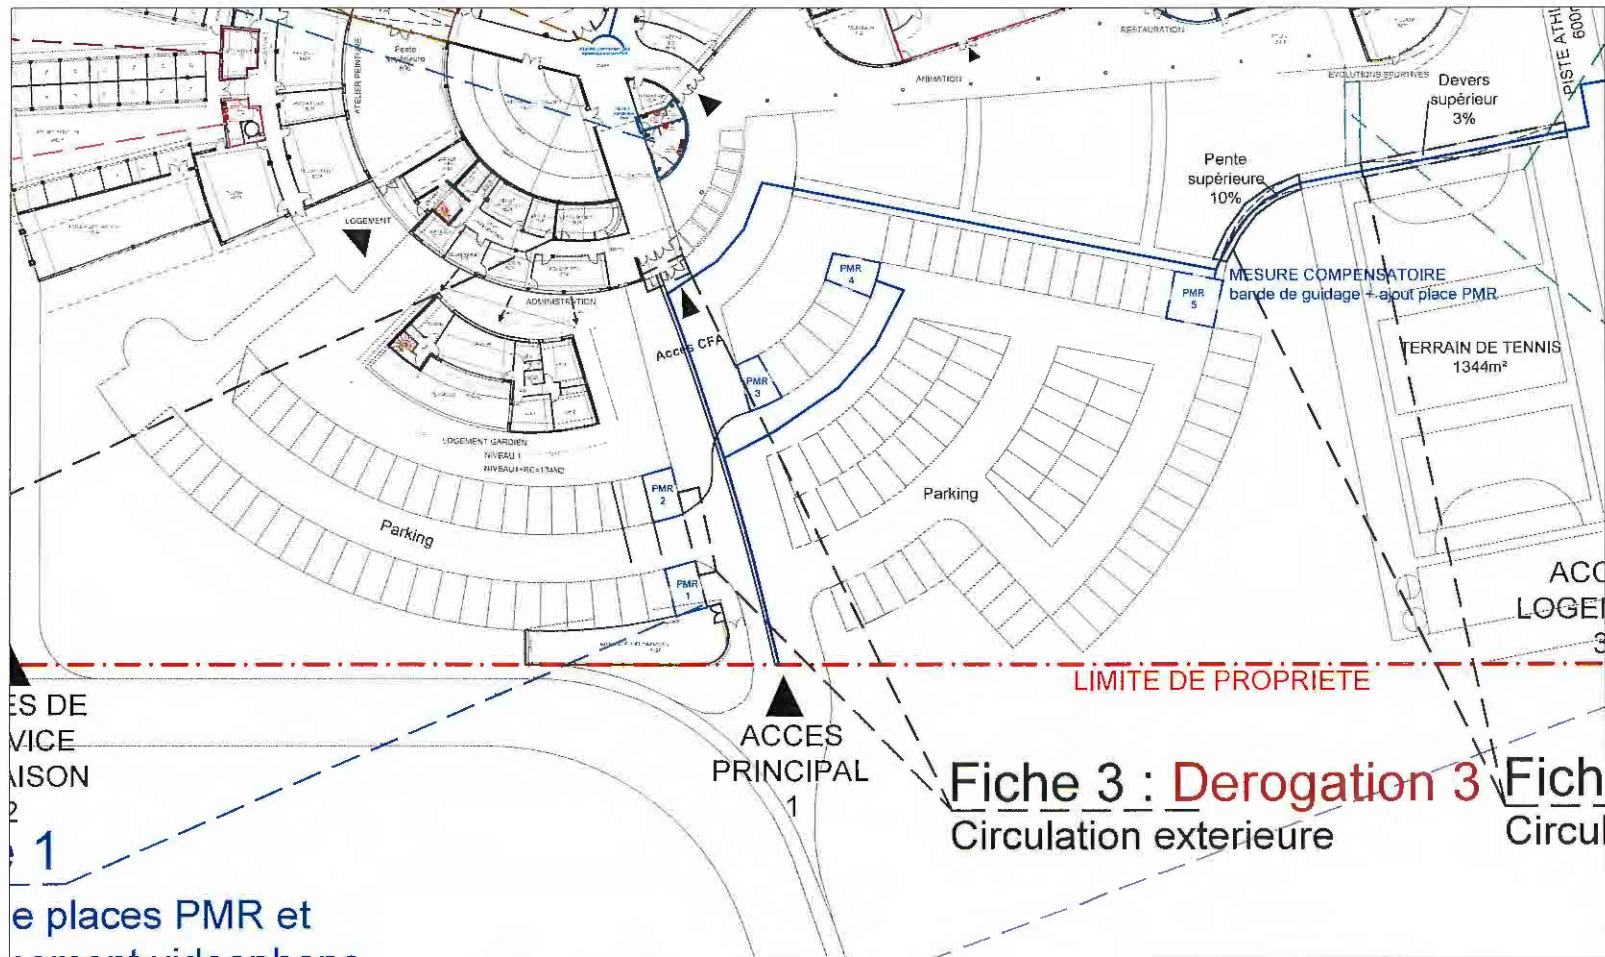

FICHE 3: CIRCULATION EXTERIEURE – BATIMENT ADMINISTRATIF ET D'ENSEIGNEMENT ET HEBERGEMENT

Liste des points de non respect à la règle :

- 1 – La signalétique indiquant à l'usager les différents itinéraires n'est pas suffisante
- 2 – Présence de grilles sur le cheminement avec des fentes d'une largeur supérieure à 2 cm
- 3 – Présence d'un dévers supérieur à 3%. Disposition non admise : entrée de l'établissement
- 4 – Présence d'un dévers supérieur à 3%. Disposition non admise : cheminement entre le porc de stationnement, le terrain de sport et l'hébergement
- 5 – Présence d'un ressaut d'une hauteur supérieure à 2 cm

Maitre d'Ouvrage:
Batiment CFA NORMANDIE
125 Avenue Edmund Halley
CS 10050
76800 Saint Etienne du Rouvray
Tel : 02 32 81 55 43



Projet:
Demande de dérogations
BTP CFA DIEPPE-COTE D'ALBATRE
Rue Jean Rédélé
Parc d'activités Eurochannel
76370 MARTIN- EGLISE
Tel: 02 32 14 46 90

Maitre d'oeuvre:
extrados Architectes
EXTRADOS Architectes S.A.S
11 rue de l'Avalasse
76000 Rouen
Tel: 02 32 10 91 00
E-mail : extrados.archi@wanadoo.fr
N° ordre national des architectes - S20053

PLAN - FICHE 3
N° de feuille : 05.1

Niveau : Rez-de-chaussée
Echelle : ---
Date: 9 Décembre 2019
Phase : DRG
Indice: ---
Dossier n°: 2019-656

JUSTIFICATIF DE LA DEMANDE DE DEROGATION N°3

Problème de génie civil :



- La circulation extérieure n'est pas adaptée aux PMR. Impossibilité technique de modifier l'accès depuis l'entrée piétonne du CFA jusqu'à l'entrée du public au CFA, car il y a des réseaux techniques enterrés.

MESURES COMPENSATOIRES :

- Au vu des éléments cités précédemment, il est proposé :
- Mise en place de bande de guidage jusqu'à l'entrée principale du bâtiment.
 - Une aide sera toujours proposée pour aider une personne à mobilité réduite à se déplacer de l'entrée piétonne jusqu'à l'entrée au public du CFA.



DEROGATION 2 (FICHE 3) : CIRCULATION EXTERIEURE -SIGNALETIQUE

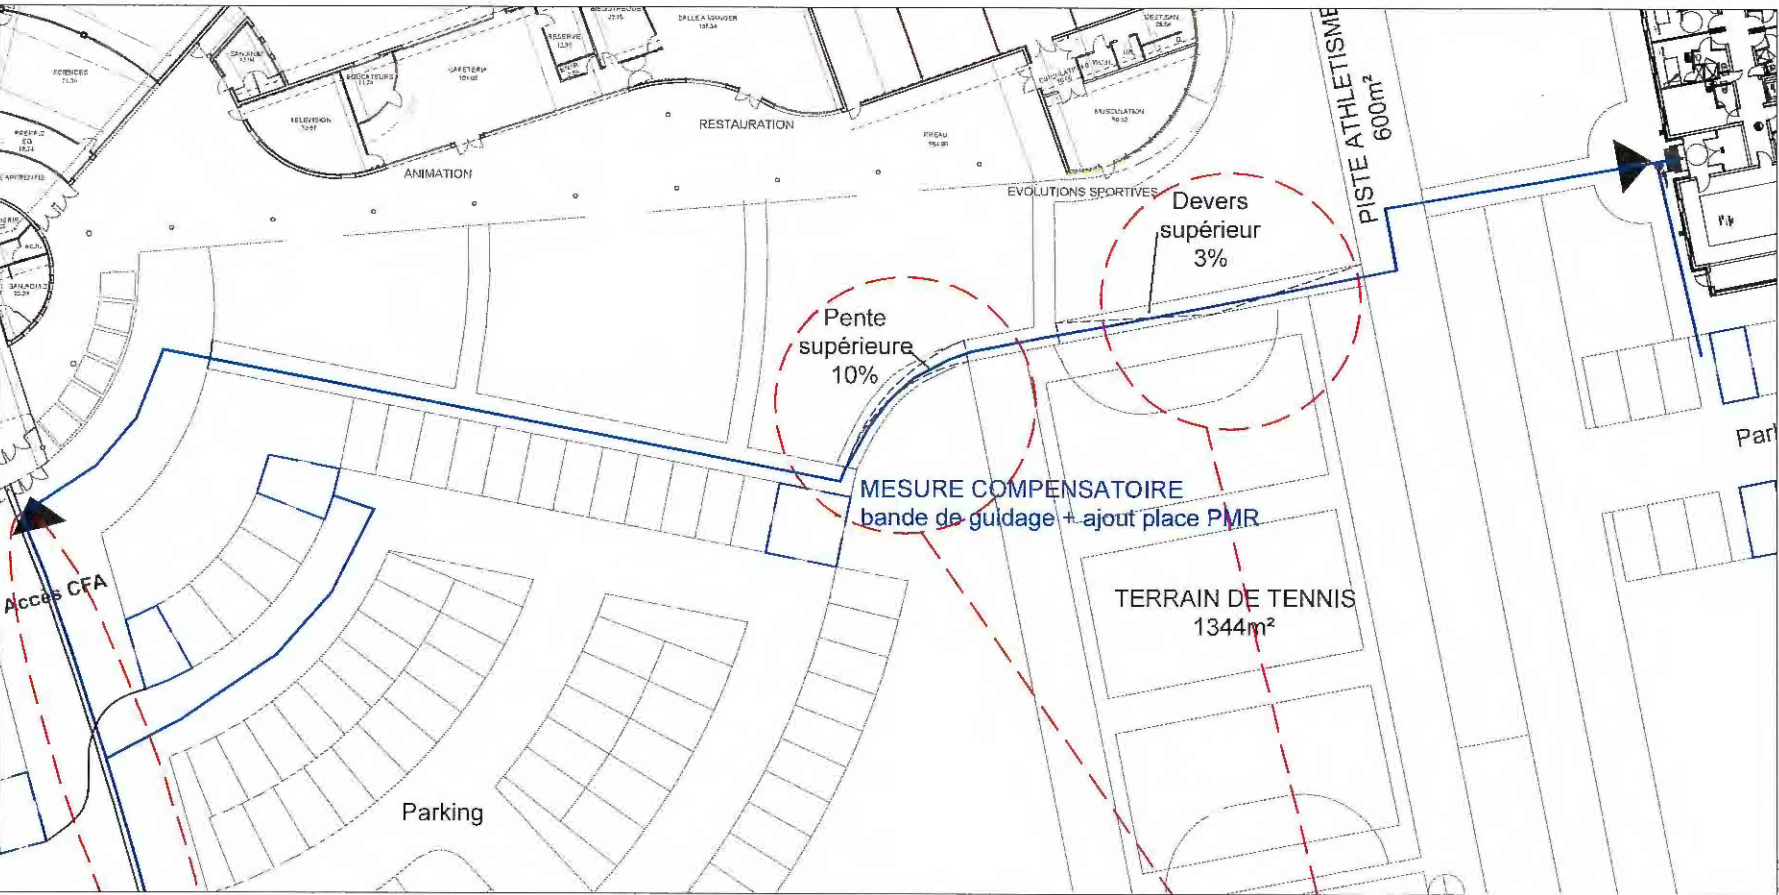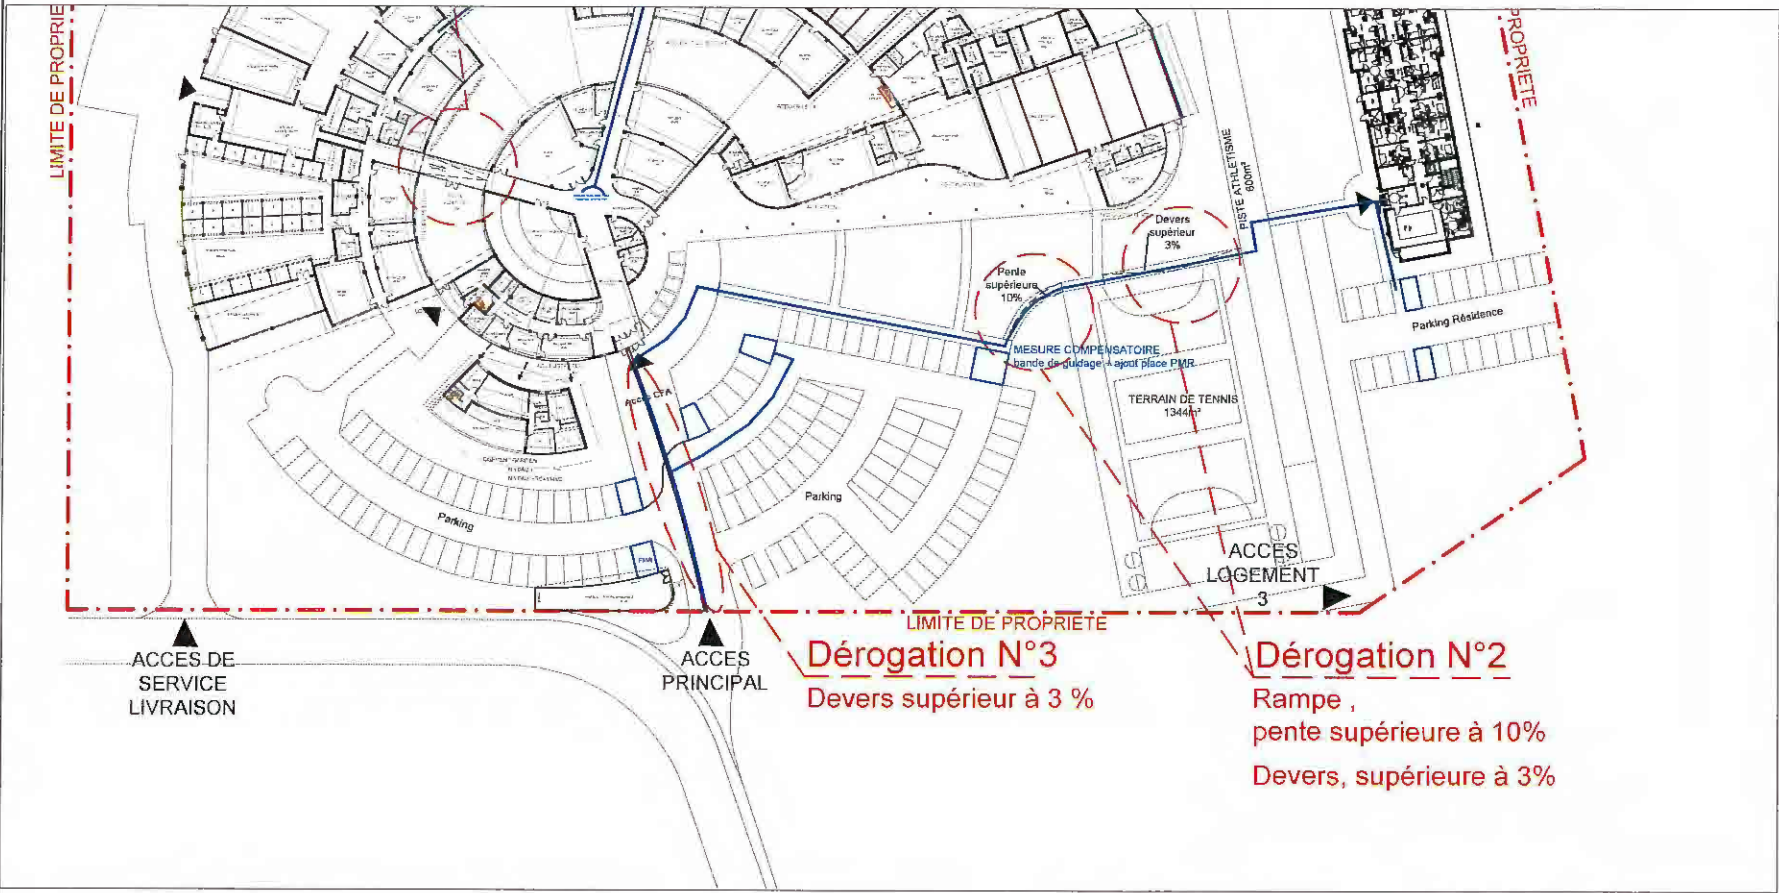

Présence d'une pente supérieure à 10% sur une longueur comprise entre 50cm et 2m.
Localisation : entre terrain de sport et parking (vue 1)



Vue 1 :

Présence d'un dévers supérieur à 3%.
Localisation : entre parking et hébergement (vue 2)



Vue 2 :

Motif de la demande de dérogation mesures compensatoires :

- Mise en place de bande de guidage jusqu'aux entrées des bâtiments.
- Pour rappel chaque personne PMR entrant dans l'établissement est systématiquement accompagnée sur l'ensemble des bâtiments.
- Création d'une place PMR

Maitre d'Ouvrage:
Batiment CFA NORMANDIE
125 Avenue Edmund Halley
CS 10050
76800 Saint Etienne du Rouvray
Tel : 02 32 81 55 43

Projet:
Demande de dérogations
BTP CFA DIEPPE-COTE D'ALBATRE
Rue Jean Rédélé
Parc d'activités Eurochannel
76370 MARTIN- EGLISE
Tel : 02 32 14 46 90


Maitre d'oeuvre:
extrados Architectes
EXTRADOS Architectes S.A.S
11 rue de l'Avalasse
76000 Rouen
Tel: 02 32 10 91 00
E-mail : extrados.archi@wanadoo.fr
N° ordre national des architectes - 520053

PLAN - DEROGATION N°2

N° de feuille : 005

Niveau : ---
Echelle : ---
Date: 9 Décembre 2019
Phase : DRG
Indice: ---
Dossier n°: 2019-656

REPERAGE DES ZONES PAR FICHE D'INTERVENTION

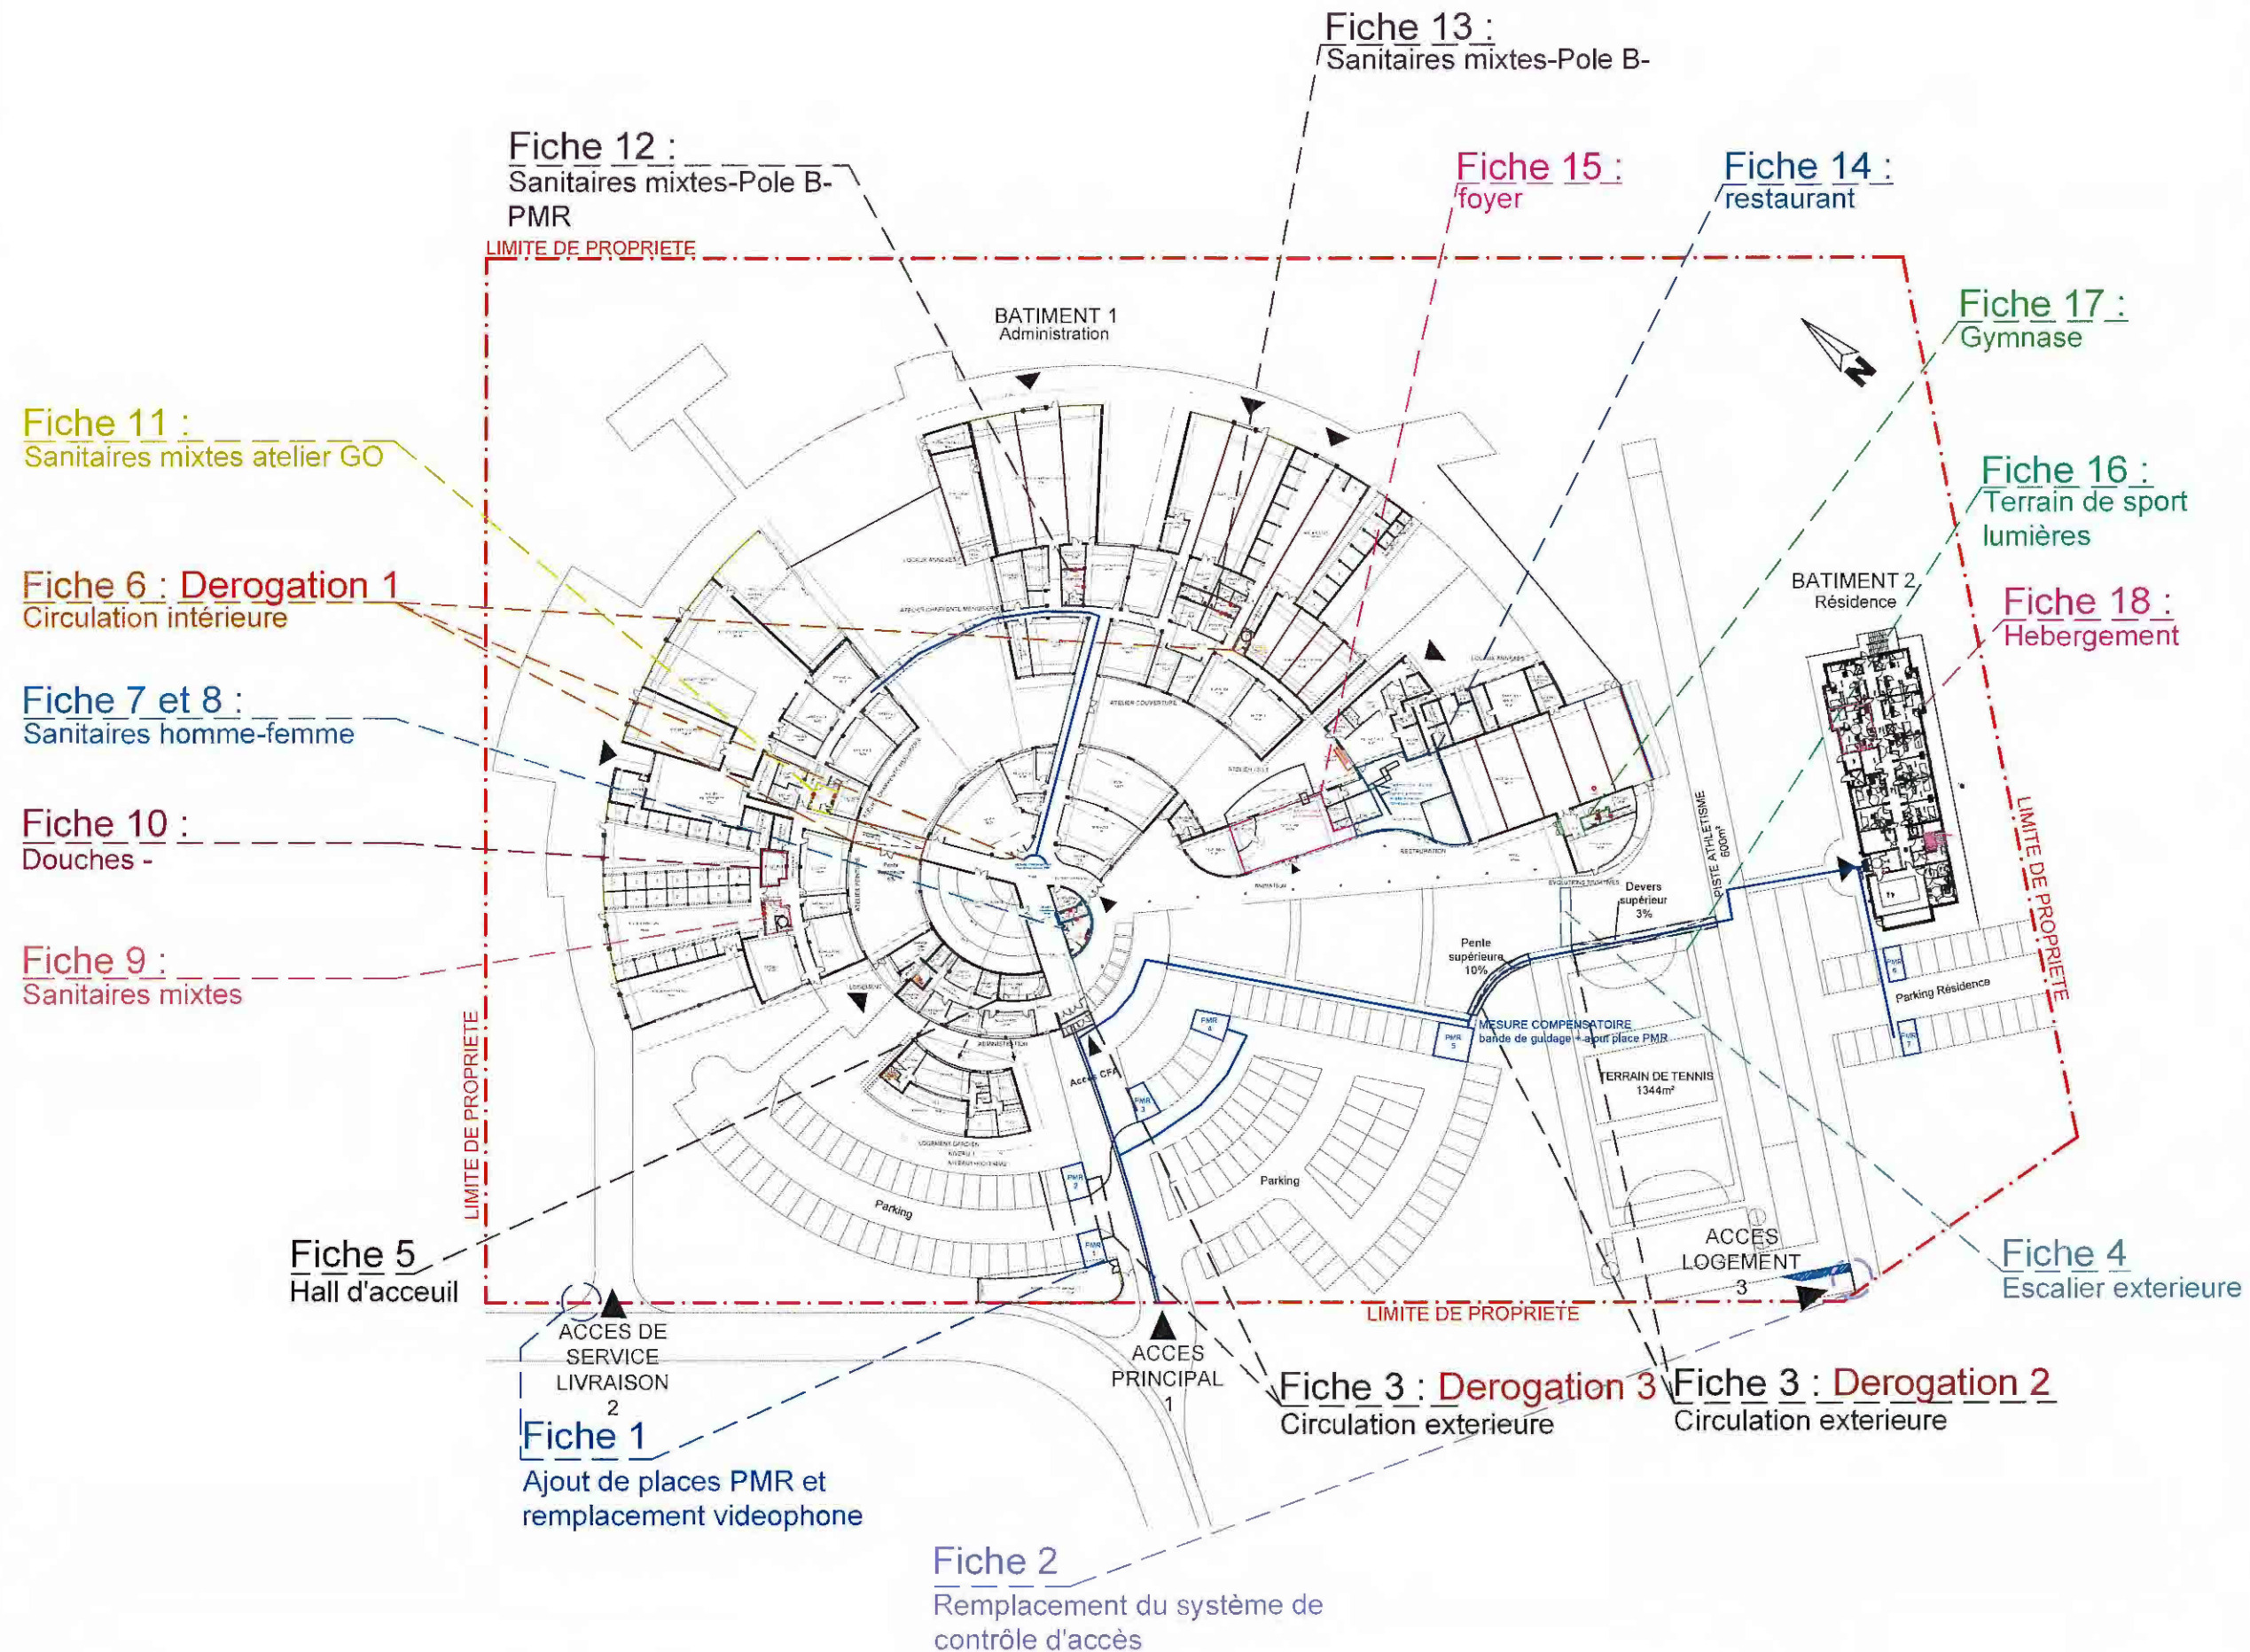

Maître d'Ouvrage :

Bâtiment CFA NORMANDIE
125 Avenue Edmund Halley
CS 10050
76800 Saint Etienne du Rouvray
Tél : 02 32 81 55 43



Projet:

Demande de dérogations

BTP CFA DIEPPE-COTE D'ALBATRE
Rue Jean Rédélé
Parc d'activités Eurochannel
76370 MARTIN-ÉGLISE
Tél : 02 32 14 46 90

Maître d'oeuvre:

extrados
architectes

EXTRADOS Architectes S.A.S

11 rue de l'Avalasse
76000 Rouen
Tel: 02 32 10 91 00
E-mail : extrados.archi@wanadoo.fr
N° ordre national des architectes - S20053

PLAN GENERAL

N° de feuille : 007

Echelle:	1/1000
Date	9 Décembre 2019
Phase :	DRG
Indice:	---
Dossier n° :	2019-656

ACCES DE SERVICE LIVRAISON 2

ACCES PRINCIPAL 1

LOGEMENT GARDIEN
NIVEAU 1
NIVEAU 1+RC=134M2

PARKING

ADMINISTRATION

LOGEMENT

ABRIS À VÉLOS COUVERTS 2

PMR 1, 2, 3, 4

Fiche 1

Ajout de places PMR et remplacement videophone


A photograph of a paved area, likely a parking lot or walkway, with a blue rectangular box drawn on it. The box is labeled "PMR 4". In the background, there are several trees, a fence, and a building. A street lamp is visible on the left side of the image.



extrados
architecte

Niveau : Rez-de-chaussée
Echelle : ---
Date: 9 Décembre 2019
Phase : DRG
Indice: ---
Dossier n°: 2019-656

FICHE 2:REEMPLACEMENT SYSTEME DE CONTROLE ZONE HEBERGEMENT

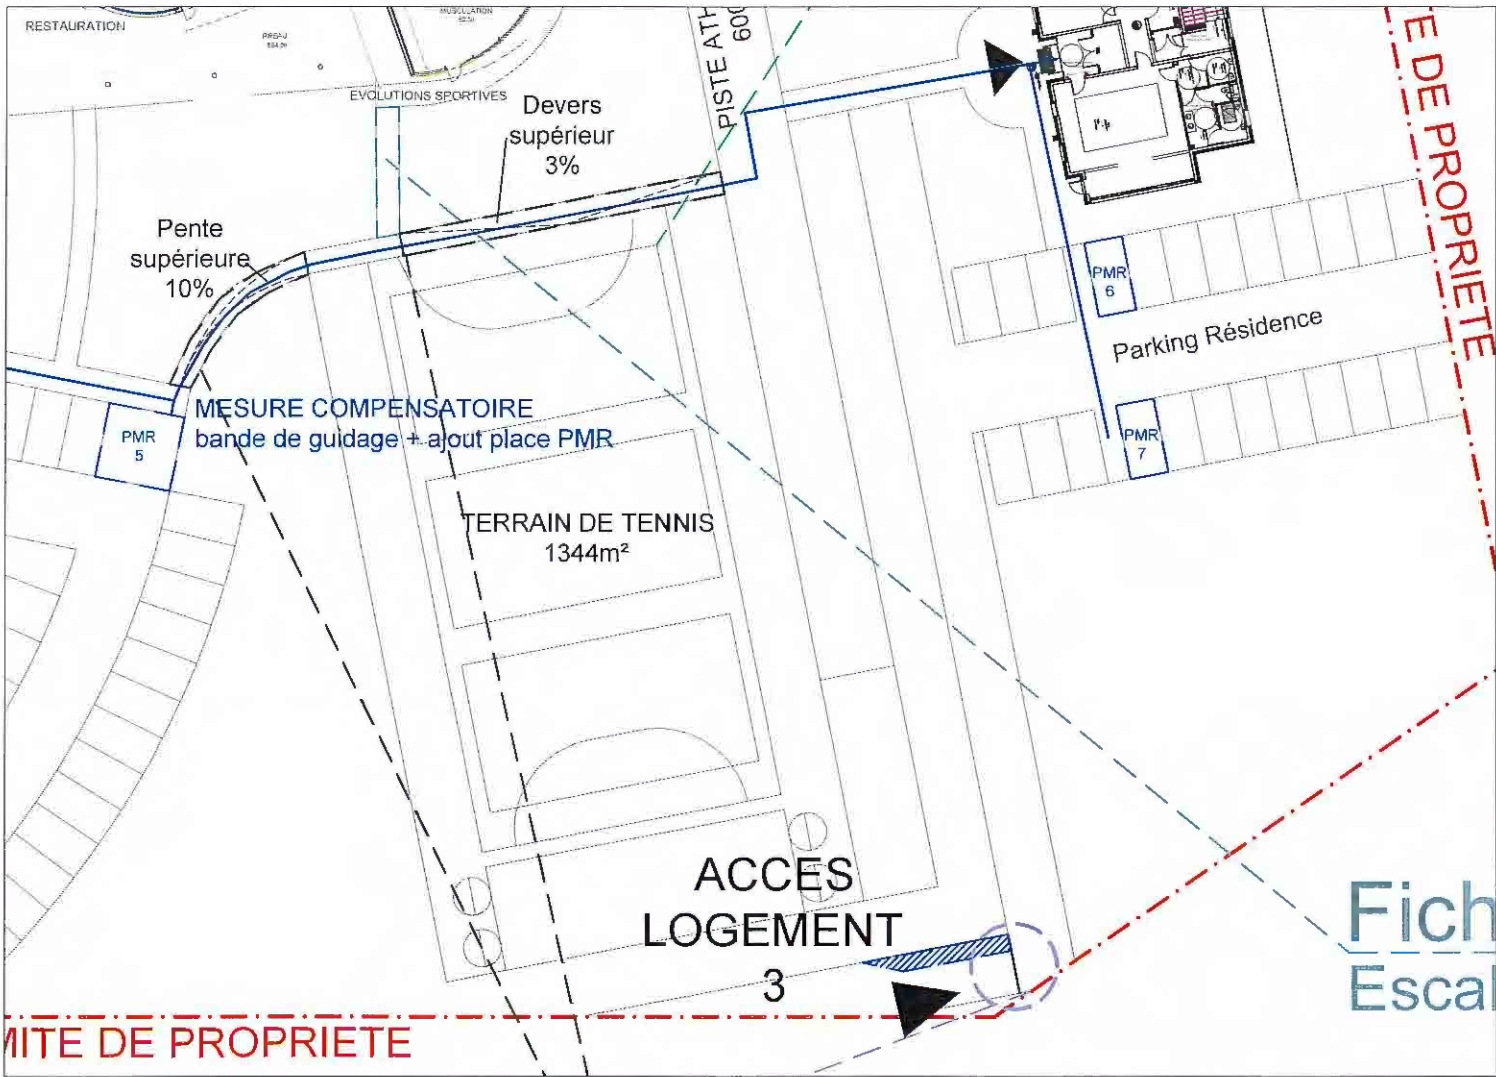

FICHE 2: PARKING EXTERIEUR NON COUVERT, SECURISE – HEBERGEMENT

- Liste des points de non respect à la règle :
- 1 – Le contrôle d'accès n'est pas adapté
 - 2 – Les tests ayant été effectués de jour, nous ne pouvons pas affirmer que l'éclairage en place permet d'obtenir 20 lux au niveau des circulations piétonnes des parcs de stationnement non couverts
 - 3 – Les tests ayant été effectués de jour, nous ne pouvons pas affirmer que l'éclairage en place permet d'obtenir 20 lux en tout point des parcs de stationnement autre que les circulations piétonnes
 - 4 – Absence d'espace d'usage devant l'équipement



Acces logement 3

DESCRIPTION DES TRAVAUX

- 1 Remplacement du système de contrôle d'accès existant par un système conforme de type visiophone
- 2 Cas échéant : Fourniture et pose de points lumineux complémentaires repris sur l'installation existante
- 3 compris dans les travaux détaillés dans ce même tableau
- 4 Aménager un espace d'usage enrobé (dimensions 0,80 x 1,30 m).

Maitre d'Ouvrage:
Batiment CFA NORMANDIE
125 Avenue Edmund Halley
CS 10050
76800 Saint Etienne du Rouvray
Tel : 02 32 81 55 43



Projet:
Demande de dérogations
BTP CFA DIEPPE-COTE D'ALBATRE
Rue Jean Rédélé
Parc d'activités Eurochannel
76370 MARTIN- EGLISE
Tel: 02 32 14 46 90

Maitre d'oeuvre:


EXTRADOS Architectes S.A.S
11 rue de l'Avalasse
76000 Rouen
Tel: 02 32 10 91 00
E-mail : extrados.archi@wanadoo.fr
N° ordre national des architectes - S20053

PLAN - FICHE 2

N° de feuille : 009

Niveau :	Rez-de-chaussée
Echelle :	---
Date:	9 Décembre 2019
Phase :	DRG
Indice:	---
Dossier n°:	2019-656

FICHE 3: CIRCULATION EXTERIEURE DEROGATION 2

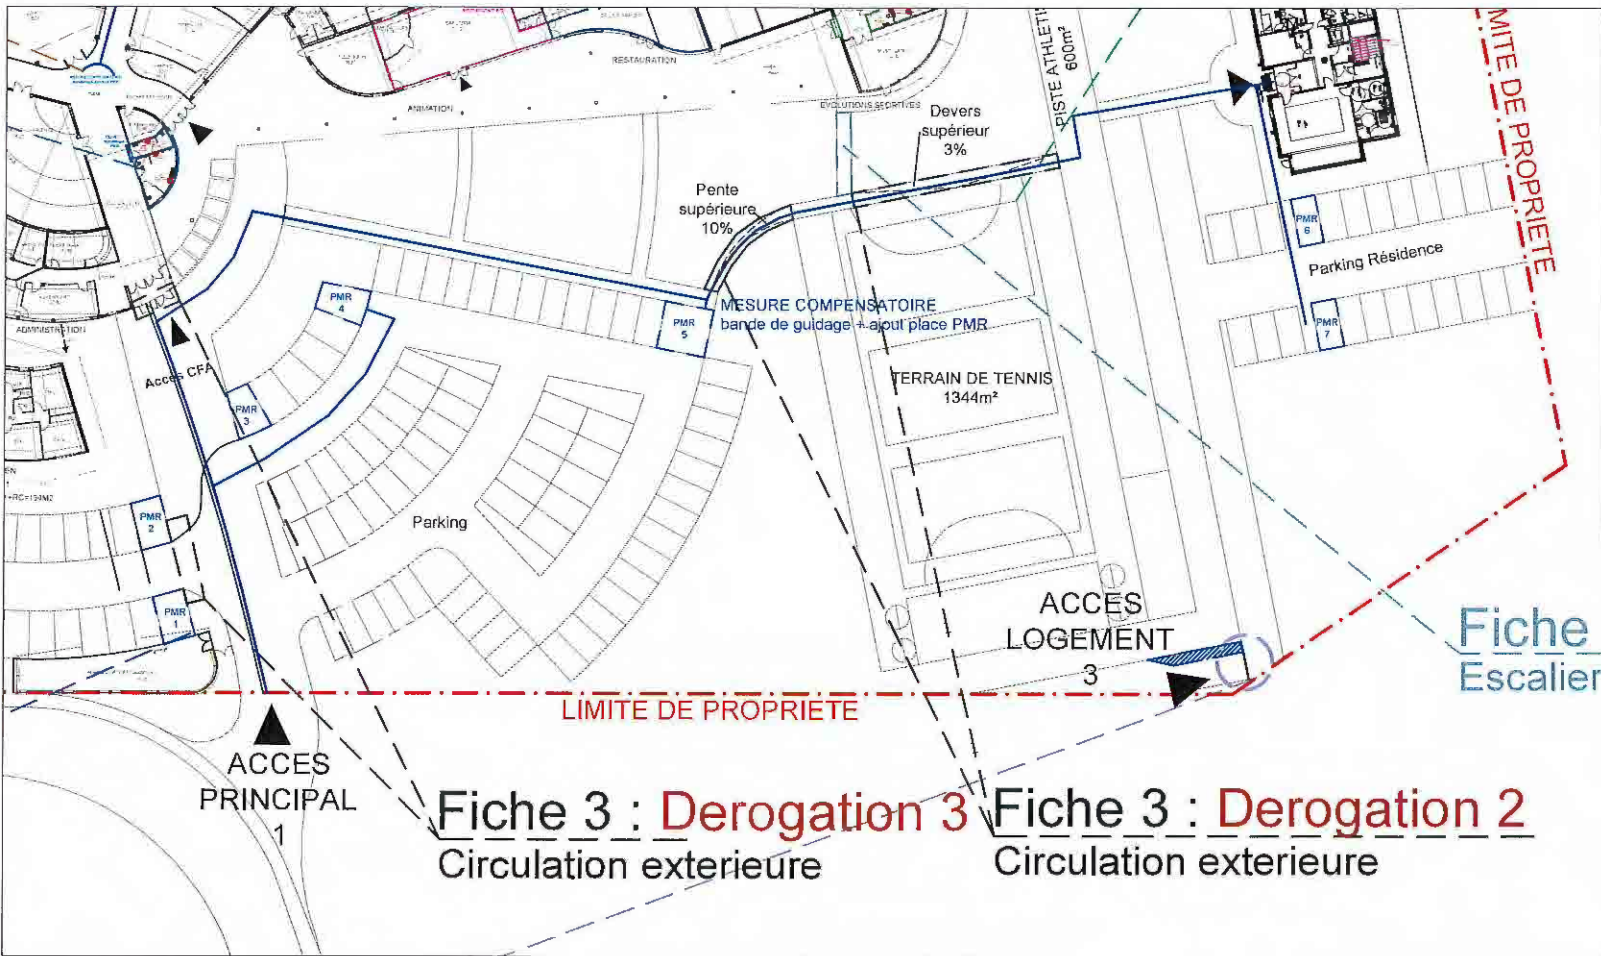

FICHE 3: CIRCULATION EXTERIEURE – BATIMENT ADMINISTRATIF ET D'ENSEIGNEMENT ET HEBERGEMENT

Liste des points de non respect à la règle :

- 1 – La signalétique indiquant à l'usager les différents itinéraires n'est pas suffisante
- 2 – Présence de grilles sur le cheminement avec des fentes d'une largeur supérieure à 2 cm
- 3 – Les éléments visuels contrastés apposés sur les parois vitrées ne répondent pas à l'objectif réglementaire
- 4 – Présence d'un dévers supérieur à 3%.
Disposition non admise : entrée de l'établissement voir **DEROGATION 3**
- 5 – Présence d'un dévers supérieur à 3%.
Disposition non admise : cheminement entre le parc de stationnement, le terrain de sport et l'hébergement
- 6 – Présence d'un ressaut d'une hauteur supérieure à 2 cm
- 7 – Présence d'une pente supérieure à 10% sur une longueur comprise entre 50 cm et 2 m.
Disposition non admise : Pente entre le terrain de sport vers le parc de stationnement **DEROGATION 2**
- 8 – Absence de paliers de repos : entre le parc de stationnement et le terrain de sport **DEROGATION 2**
- 9 – Les tests ayant été effectués de jour, nous ne pouvons pas affirmer que l'éclairage en place permet d'obtenir 20 lux en tout point du cheminement extérieur

Maitre d'Ouvrage:
Batiment CFA NORMANDIE
125 Avenue Edmund Halley
CS 10050
76800 Saint Etienne du Rouvray
Tel : 02 32 81 55 43



Projet:
Demande de dérogations
BTP CFA DIEPPE-COTE D'ALBATRE
Rue Jean Rédélé
Parc d'activités Eurochannel
76370 MARTIN- EGLISE
Tel : 02 32 14 46 90

Maitre d'oeuvre:
extrados
Architectes

EXTRADOS Architectes S.A.S
11 rue de l'Avalasse
76000 Rouen
Tel: 02 32 10 91 00
E-mail : extrados.archi@wanadoo.fr
N° ordre national des architectes - 520053


PLAN - FICHE 3

N° de feuille : 010

Niveau : Rez-de-chaussée
Echelle : ---
Date : 5 Novembre 2019
Phase : DRG
Indice : ---
Dossier n°: 2019-656



FICHE 3: CIRCULATION EXTERIEURE DEROGATION 2

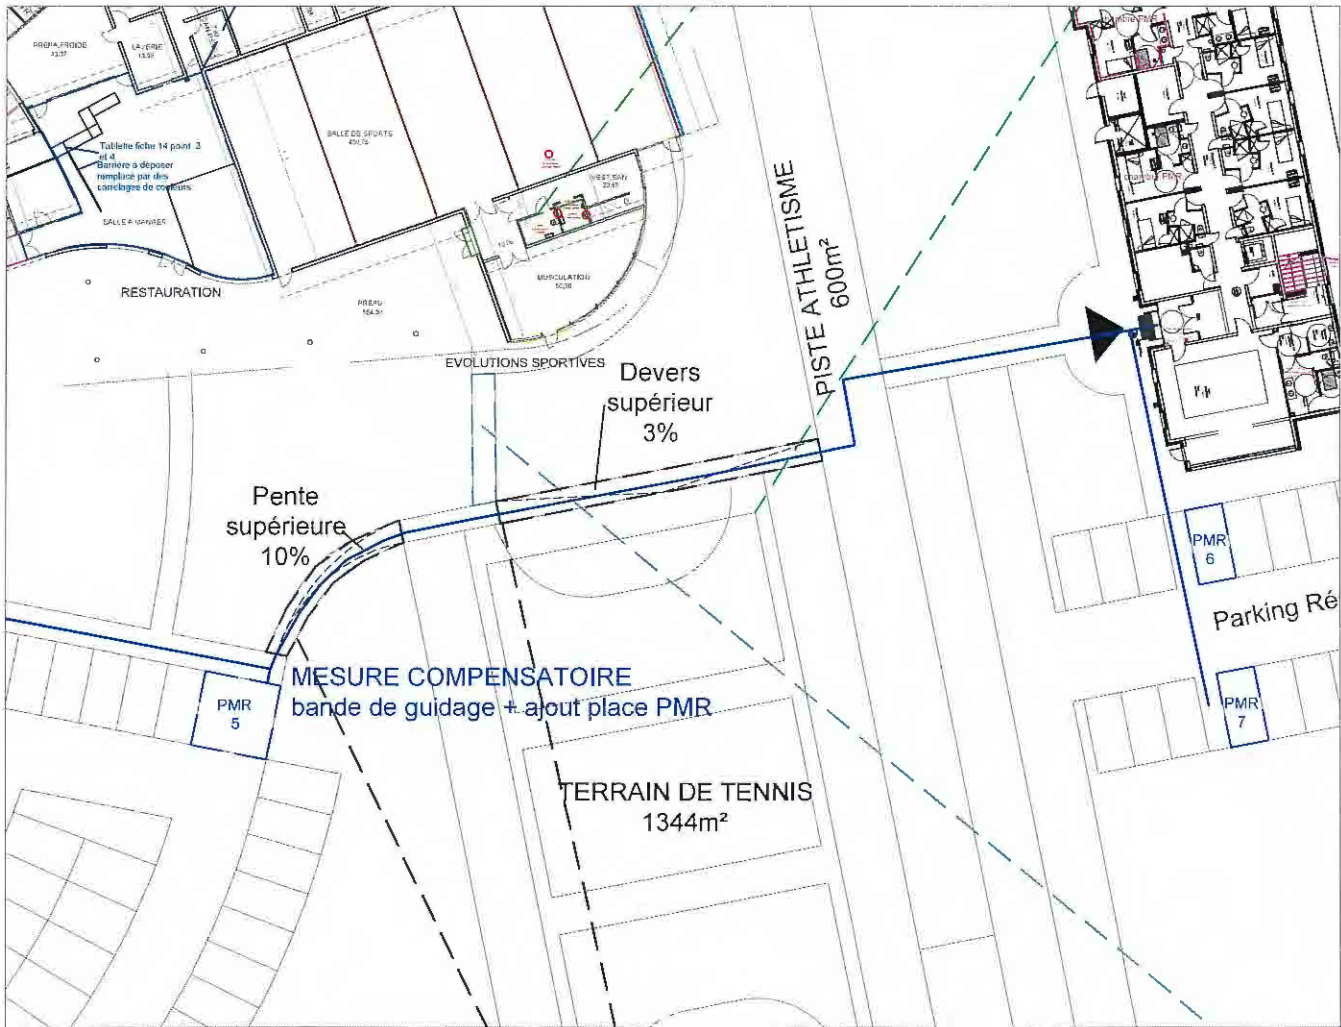

DESCRIPTION DES TRAVAUX

1 Fourniture et pose de panneau indicateur au choix d'itinéraire sur le cheminement (sur poteau métallique scellé au sol)
2 Remplacement avec des éléments de sols dont les trous ou fentes < à 2 cm
3 Repérage des parois vitrées par éléments collés 1
4 Une demande de dérogation serait à envisager par le maître de l'ouvrage dans ce cas, :
Motif de la dérogation:
Impossibilité technique relative à la présence des réseaux existants
Une mesure compensatoire serait de faire accéder les personnes en fauteuil roulant par la chaussée avec mise en place d'une bande de guidage de l'entrée de l'établissement à la porte du bâtiment administratif Mise en oeuvre d'une signalétique précisant l'accès PMR par le portillon avec vidéophone **DEROGATION 3**

5 Dépose du revêtement existant reprise du fond de forme, préparation et repose enrobé sur 1,20 m de largeur
6 Une demande de dérogation serait à envisager par le maître de l'ouvrage dans ce cas. :
7 compris dans les travaux détaillés dans ce même tableau Motif de la dérogation:
Impossibilité technique relative à la présence des réseaux existants
Une mesure compensatoire serait de faire accéder les personnes en fauteuil roulant par la chaussée avec mise en place d'une bande de guidage de l'entrée de l'établissement à la porte du bâtiment administratif. **DEROGATION 2**
8 **DEROGATION 2**
9 Fourniture et pose de points lumineux complémentaires repris sur l'installation existante

Vue 1 :

Maître d'Ouvrage:
Batiment CFA NORMANDIE
125 Avenue Edmund Halley
CS 10050
76800 Saint Etienne du Rouvray
Tel : 02 32 81 55 43



Projet:
Demande de dérogations
BTP CFA DIEPPE-COTE D'ALBATRE
Rue Jean Rédélé
Parc d'activités Eurochannel
76370 MARTIN- EGLISE
Tel: 02 32 14 46 90



Maître d'oeuvre:
extrados Architectes
EXTRADOS Architectes S.A.S
11 rue de l'Avalasse
76000 Rouen
Tel: 02 32 10 91 00
E-mail : extrados.archi@wanadoo.fr
N° ordre national des architectes : S20053

PLAN - FICHE 3
N° de feuille : 010.1

Niveau : Rez-de-chaussée
Echelle : ---
Date: 9 Décembre 2019
Phase : DRG
Indice: ---
Dossier n°: 2019-656



FICHE 4: ESCALIER EXTERIEUR

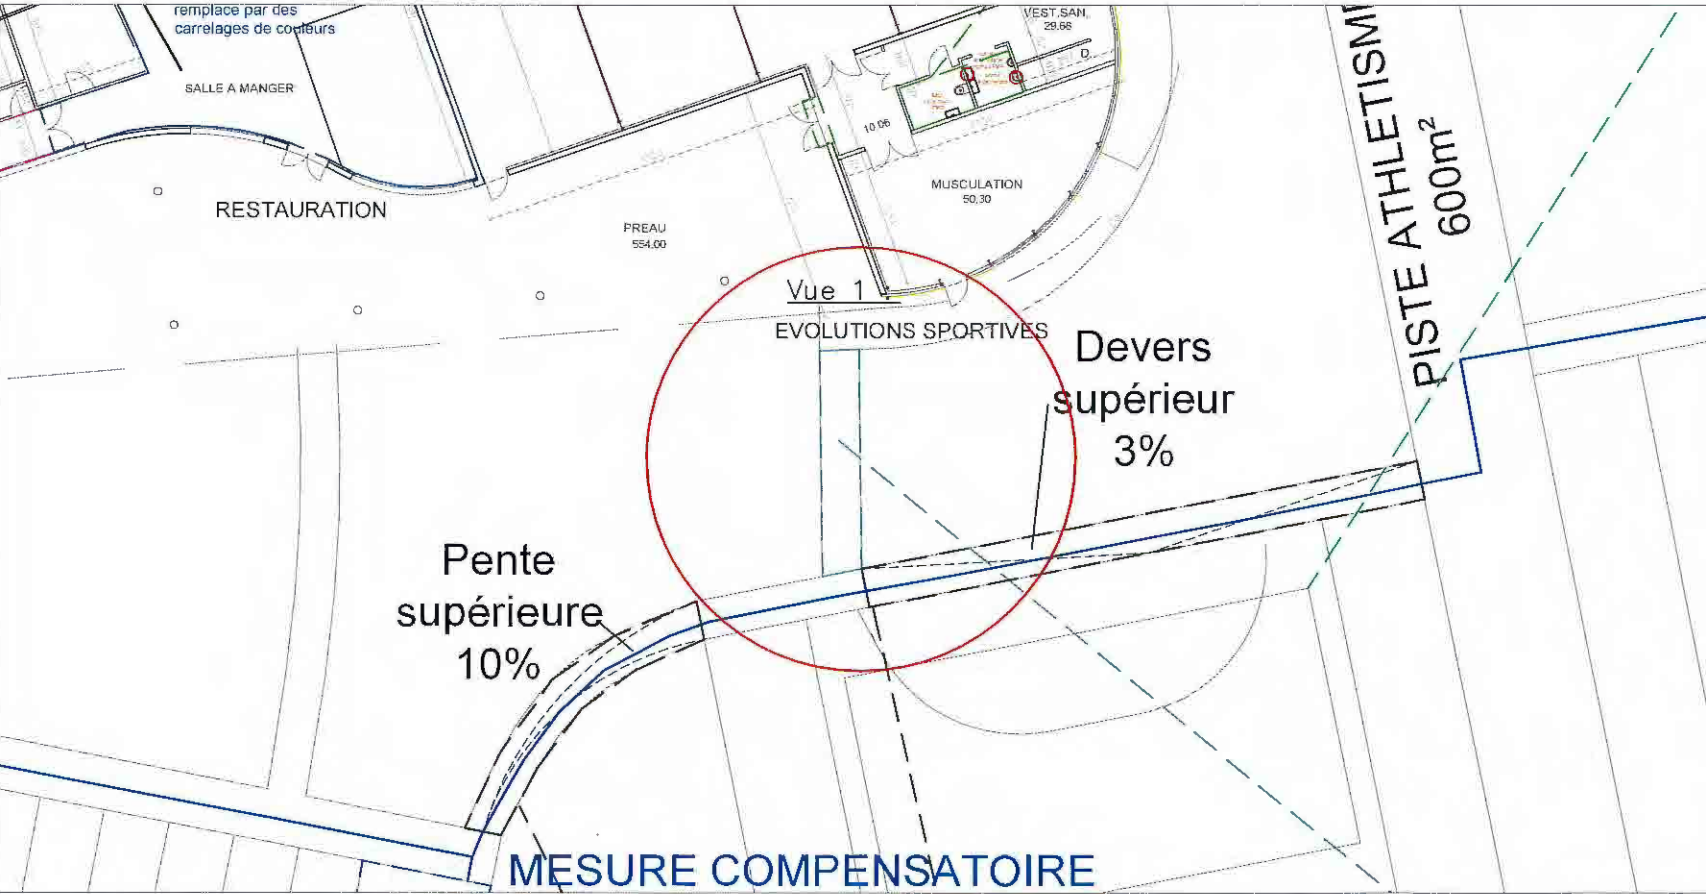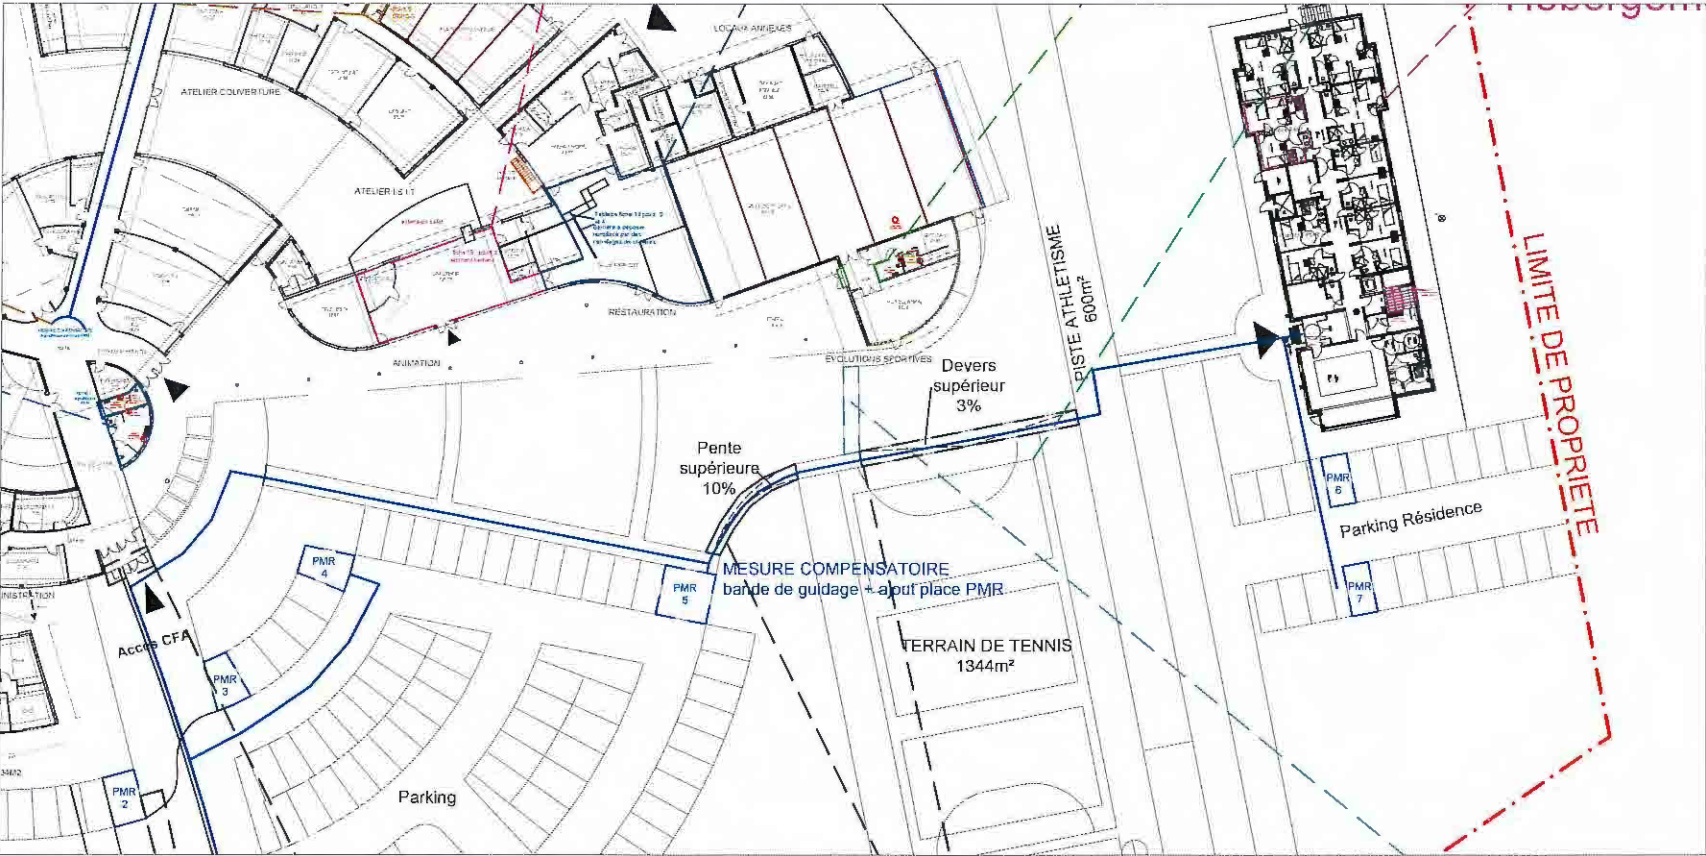

FICHE 4: ESCALIER EXTERIEUR

- Liste des points de non respect à la règle :
- 1 – Les première et dernière contremarches de la volée ne sont pas contrastées par rapport aux marches
 - 2 – Les nez de marches ne sont pas de couleur contrastée
 - 3 – Absence de dispositif d'éveil à la vigilance tactile et contrasté à 50 cm (distance pouvant être réduite à un giron de la 1ère marche en haut de la volée)



Vue 1 :

DESCRIPTION DES TRAVAUX

- 1 Application d'une peinture contrastée sur les contremarches 1 50
- 2 Fourniture et pose de nez de marches sur marches existantes 1 150
- 3 Mise en œuvre d'un dispositif d'éveil à la vigilance à 50 cm ou un giron de la première marche en partie supérieure de la volée

Maitre d'Ouvrage:
Batiment CFA NORMANDIE
125 Avenue Edmund Halley
CS 10050
76800 Saint Etienne du Rouvray
Tel : 02 32 81 55 43


Projet:
Demande de dérogations
BTP CFA DIEPPE-COTE D'ALBATRE
Rue Jean Rédélé
Parc d'activités Eurochannel
76370 MARTIN- EGLISE
Tel: 02 32 14 46 90

Maitre d'oeuvre:
extrados Architectes
EXTRADOS Architectes S.A.S
11 rue de l'Avalasse
76000 Rouen
Tel: 02 32 10 91 00
E-mail : extrados.archi@wanadoo.fr
N° ordre national des architectes - S20053

PLAN - FICHE 4

N° de feuille : 011

Niveau : Rez-de-chaussée
Echelle : ---
Date: 9 Décembre 2019
Phase : DRG
Indice: ---
Dossier n°: 2019-656

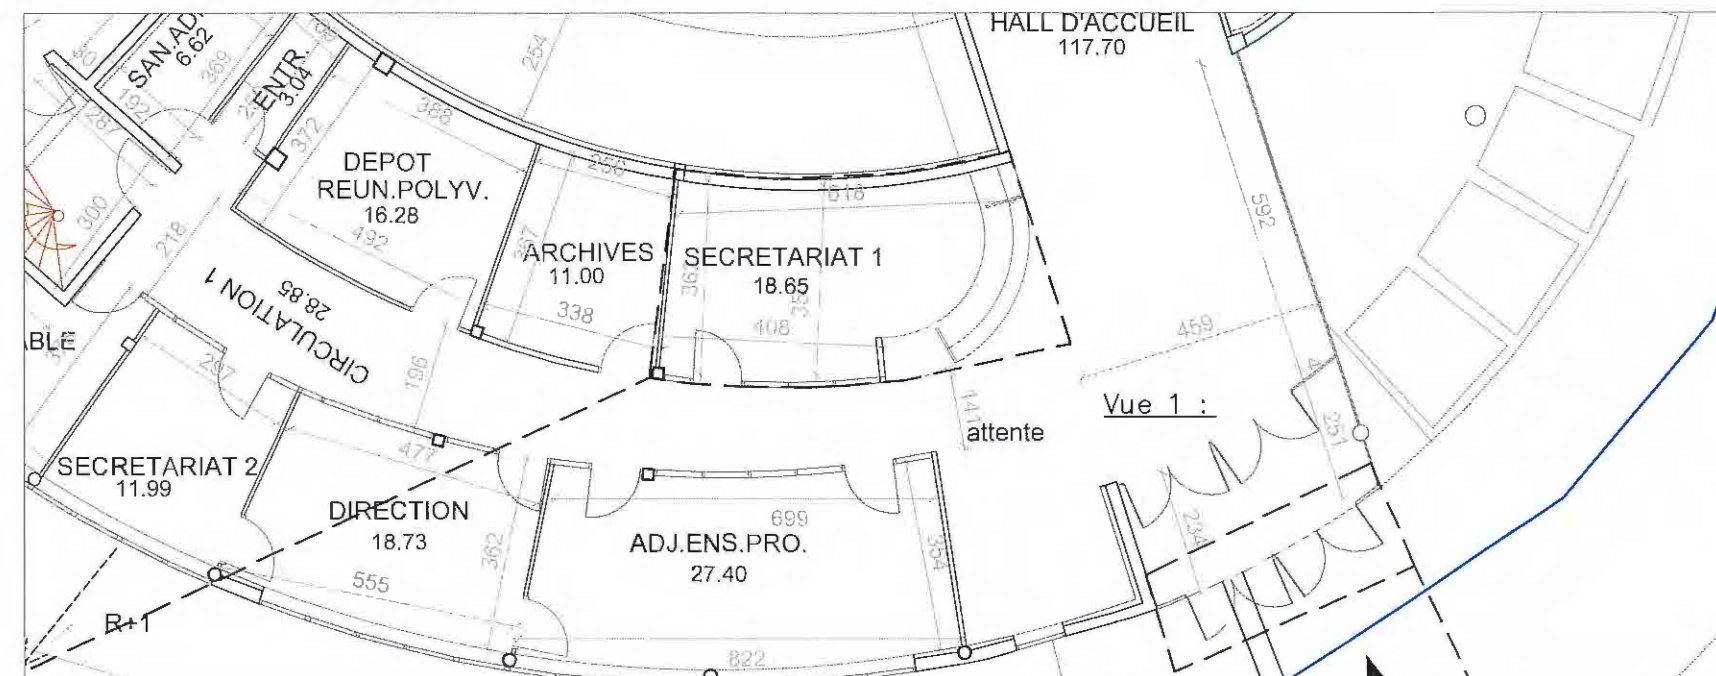

1 Cas échéant : Fourniture et pose d'un éclairage au droit des postes d'accueil (200 lux)
2 Cas échéant : Activation du sous-titrage en français sur le(s) téléviseur(s) **.(géré en interne)**




Maitre d'oeuvre:

extrados
Architectes

EXTRADOS Architectes S.A.S
11 rue de l'Avalasse
76000 Rouen
Tel: 02 32 10 91 00
E-mail : extrados.archi@wanadoo.fr
N° ordre national des architectes - S20053

Niveau : Rez-de-chaussée
Echelle : ---
Date: 9 Décembre 2019
Phase : DRG
Indice: ---
Dossier n°: 2019-656

FICHE 6: CIRCULATION INTERIEURE – BATIMENT ADMINISTRATIF ET D'ENSEIGNEMENT : DEROGATION 1

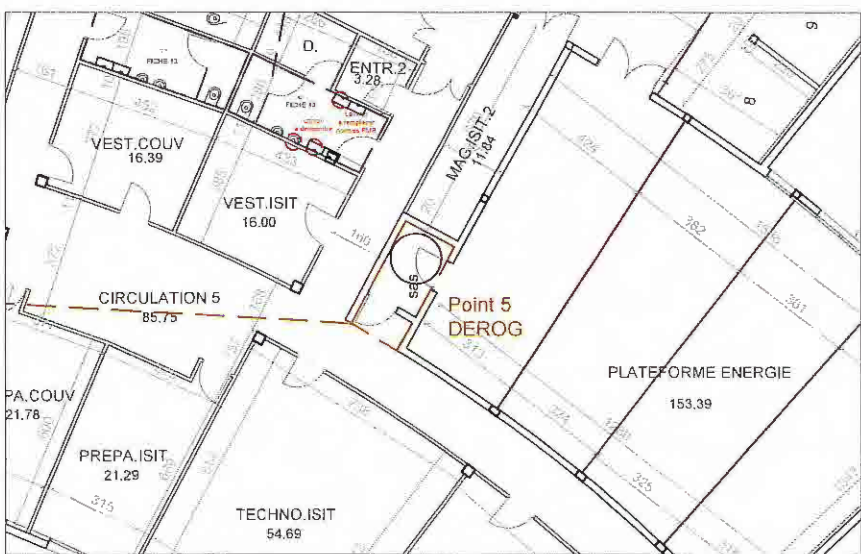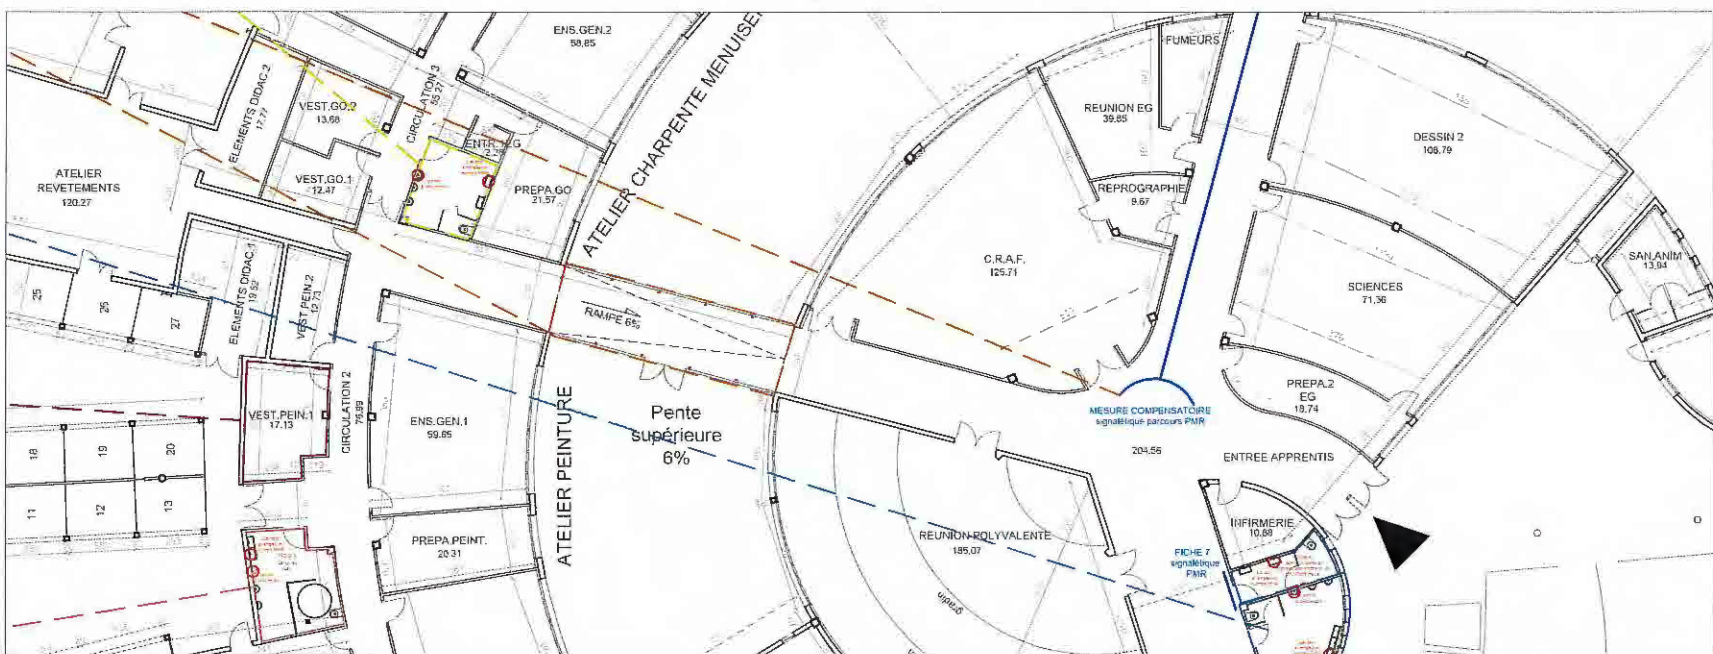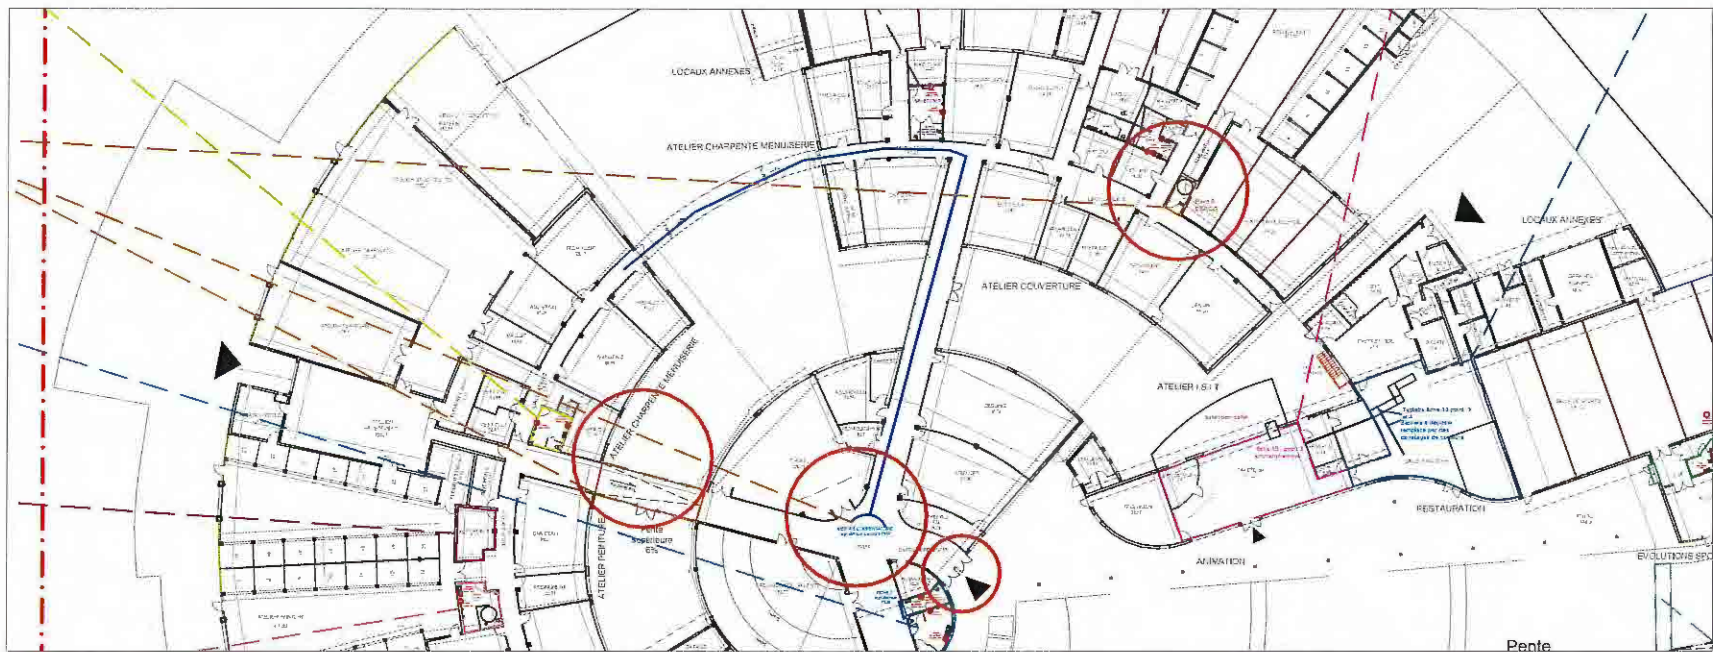

Point 1 pente



Point 3 signalétique entree générale

FICHE 6: CIRCULATION INTERIEURE – BATIMENT ADMINISTRATIF ET D'ENSEIGNEMENT

Liste des points de non respect à la règle :

- 1 – Présence d'une pente supérieure à 6% sur une longueur supérieure à 2 m. Disposition non admise : Accès enseignement général pôle A
- 2 – Les tests ayant été effectués de jour, nous ne pouvons pas affirmer que l'éclairage en place permet d'obtenir 100 lux dans les circulations horizontales
- 3 – Aucun des vantaux de la porte n'est supérieur à 80 cm (77 cm de passage utile) : Porte d'entrée apprentis et stagiaires
- 4 – L'effort nécessaire pour ouvrir certaines portes est supérieur à 50 N(traité en interne)
- 5 – La sortie n'est pas repérable directement en tout point de l'établissement et n'est pas repérée par une signalisation spécifique



signalétique point 1 : derog



signalétique 5



signalétique accès PMR

DESCRIPTION DES TRAVAUX

- 1 DEROGATION
- 2 Cas échéant : Fourniture et pose de points lumineux complémentaires repris sur l'installation existante
- 3 Travail de signalétique entrée générale
- 4 Réglage d'un ferme porte(traité en interne)
- 5 Fourniture et pose d'une signalisation directionnelle indiquant l'itinéraire à suivre pour gagner la sortie

Maitre d'Ouvrage:
Batiment CFA NORMANDIE
125 Avenue Edmund Halley
CS 10050
76800 Saint Etienne du Rouvray
Tel : 02 32 81 55 43





Projet:
Demande de dérogations
BTP CFA DIEPPE-COTE D'ALBATRE
Rue Jean Rédélé
Parc d'activités Eurochannel
76370 MARTIN- EGLISE
Tel: 02 32 14 46 90

Maitre d'oeuvre:
extrados Architectes
EXTRADOS Architectes S.A.S
11 rue de l'Avalasse
76000 Rouen
Tel: 02 32 10 91 00
E-mail : extrados.archi@wanadoo.fr
N° ordre national des architectes - 520053

PLAN - FICHE 6
N° de feuille : 013
Niveau : Rez-de-chaussée
Echelle : ---
Date: 9 Décembre 2019
Phase : DRG
Indice: ---
Dossier n°: 2019-656

FICHE 7 et 8 : Sanitaire homme et femme – Zone accueil

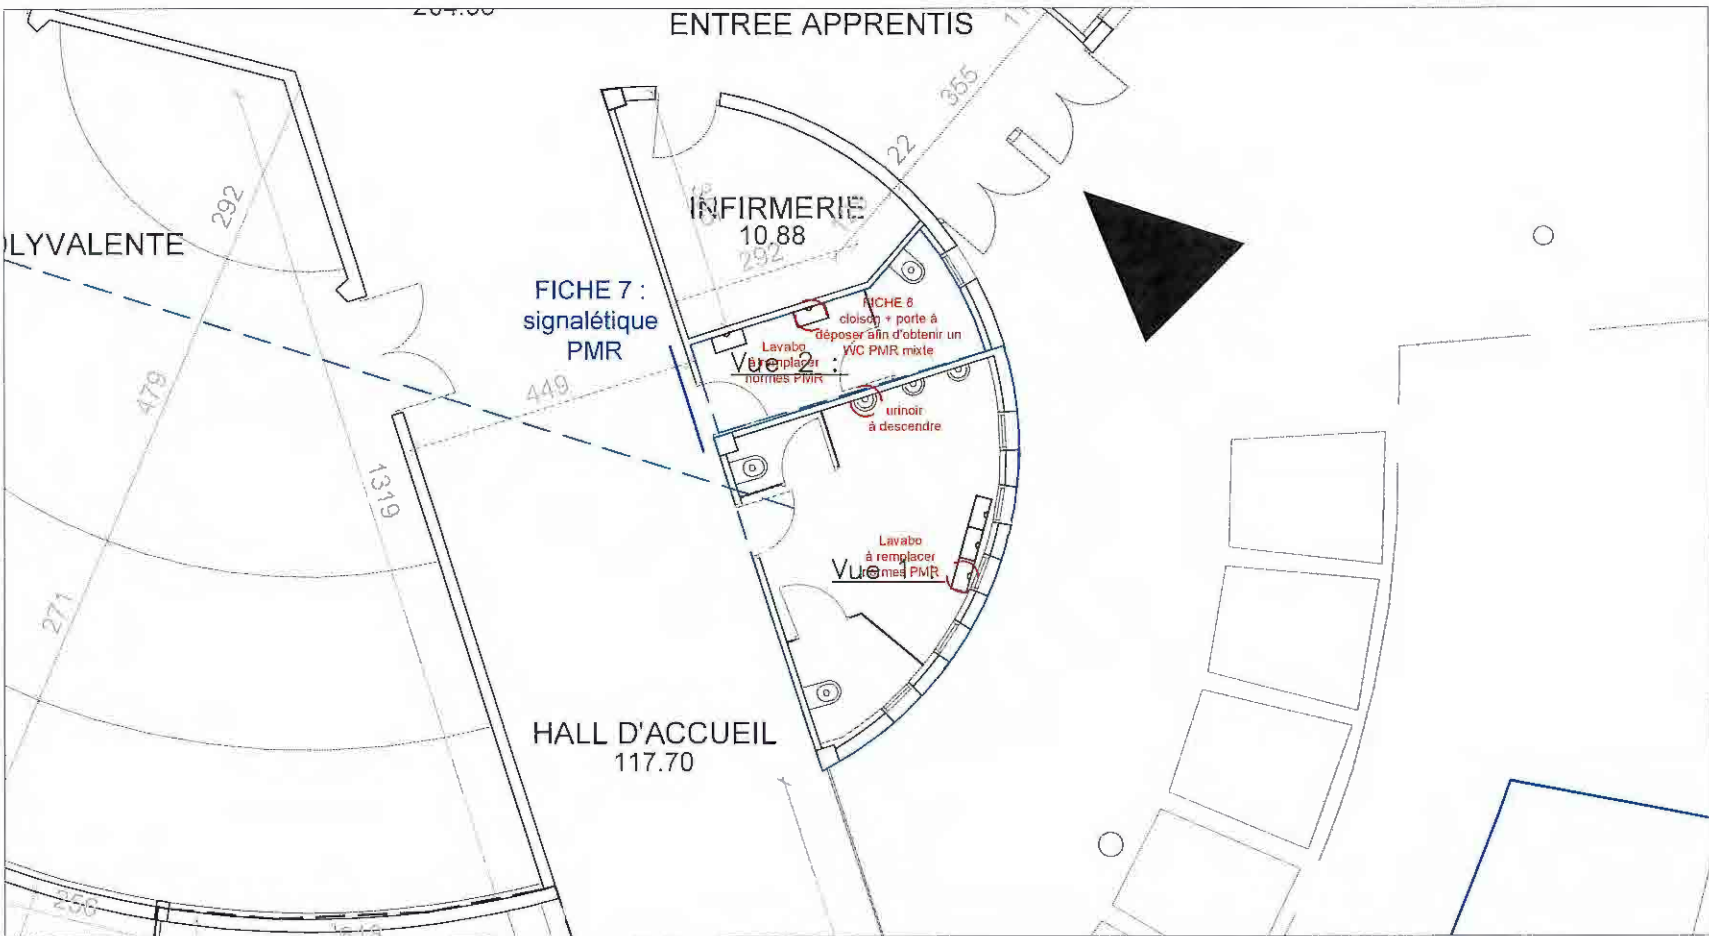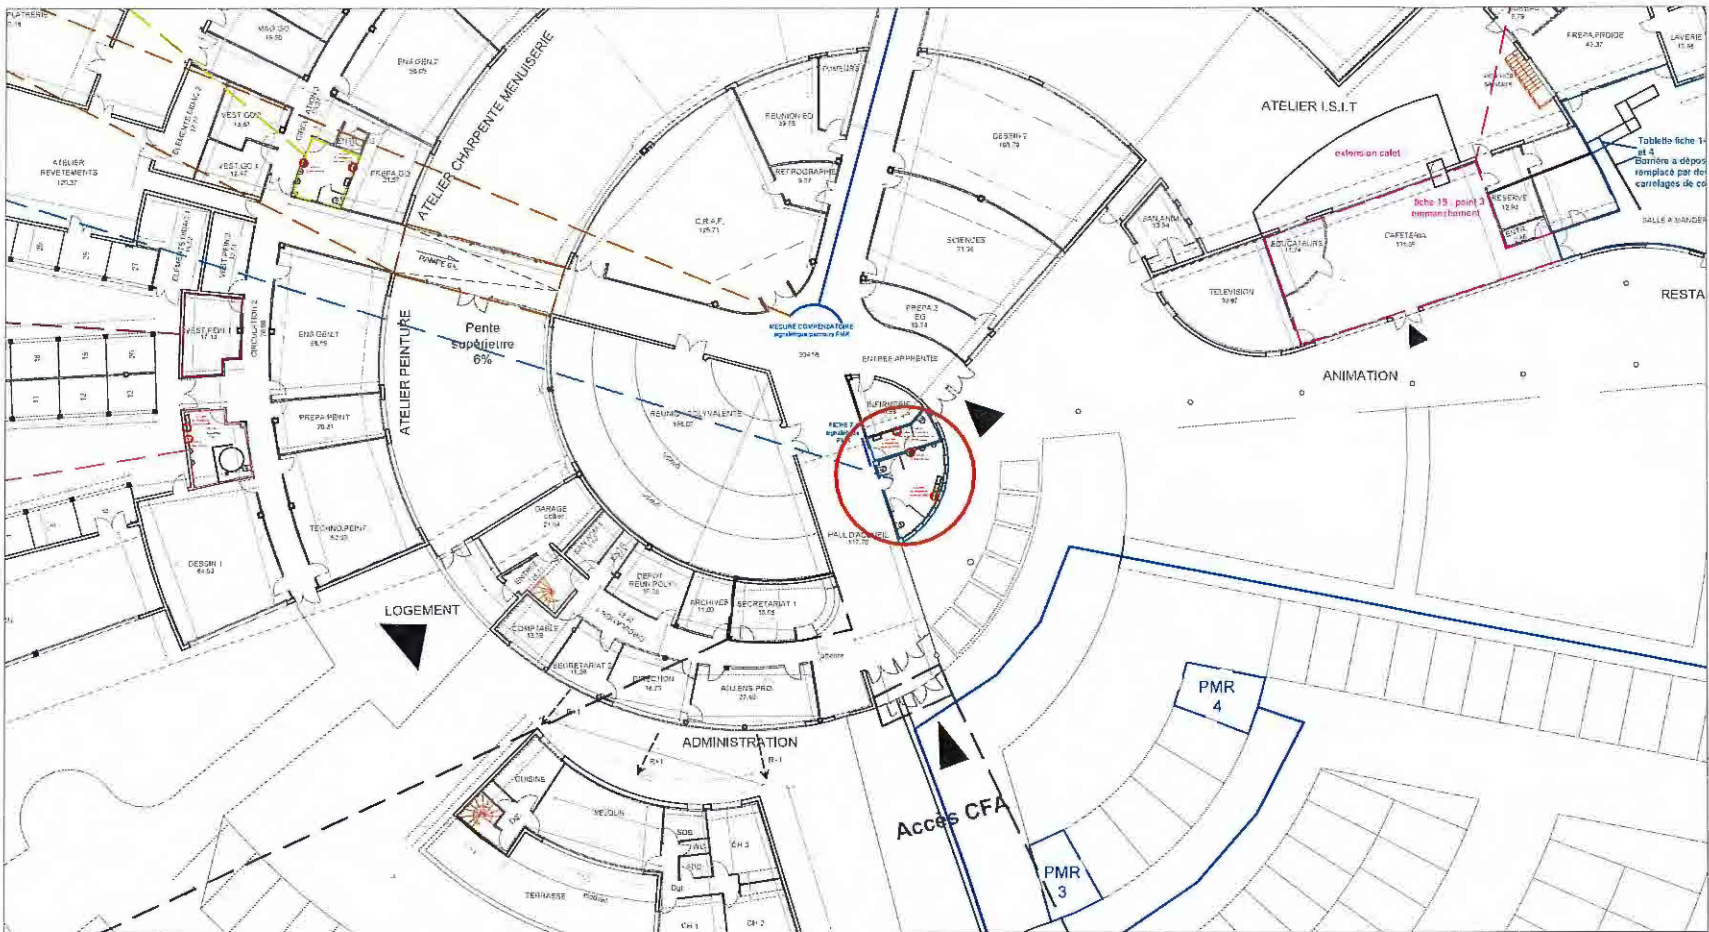

FICHE 7: SANITAIRES HOMME – ZONE ACCUEIL

Liste des points de non respect à la règle :

- 1 – Absence de signalisation par pictogramme du cabinet d'aisances adapté
- 2 – Absence d'un lavabo accessible dans le bloc des sanitaires
- 3 – Les urinoirs sont tous à la même hauteur



DESCRIPTION DES TRAVAUX

- 1 Fourniture et pose d'une plaque signalétique avec pictogramme : Indication vers le cabinet d'aisance adapté dans la zone peinture
- 2 Fourniture et pose d'un lavabo accessible
- 3 Déplacement d'un urinoir .

FICHE 8: SANITAIRES FEMME – ZONE ACCUEIL

Liste des points de non respect à la règle :

- 1 – Absence de signalisation par pictogramme du cabinet d'aisances adapté
- 2 – Absence d'un lavabo accessible dans le bloc des sanitaires



DESCRIPTION DES TRAVAUX

- 1 Fourniture et pose d'une plaque signalétique avec pictogramme : Indication vers le cabinet d'aisance adapté dans la zone peinture
- 2 Fourniture et pose d'un lavabo accessible

Maitre d'Ouvrage:
Batiment CFA NORMANDIE
125 Avenue Edmund Halley
CS 10050
76800 Saint Etienne du Rouvray
Tel : 02 32 81 55 43



Projet:
Demande de dérogations
BTP CFA DIEPPE-COTE D'ALBATRE
Rue Jean Rédélé
Parc d'activités Eurochannel
76370 MARTIN- EGLISE
Tel: 02 32 14 46 90



Maitre d'oeuvre:
extrados
Architectes
EXTRADOS Architectes S.A.S
11 rue de l'Avalasse
76000 Rouen
Tel: 02 32 10 91 00
E-mail : extrados.archi@wanadoo.fr
N° ordre national des architectes - 520053

PLAN - FICHE 7 ET 8

N° de feuille : 014

Niveau :	Rez-de-chaussée
Echelle :	---
Date:	9 Décembre 2019
Phase :	DRG
Indice:	---
Dossier n°:	2019-656

FICHE 9: SANITAIRES MIXTES—POLE A—ZONE ATELIER PEINTURE
fiche à vérifier photo

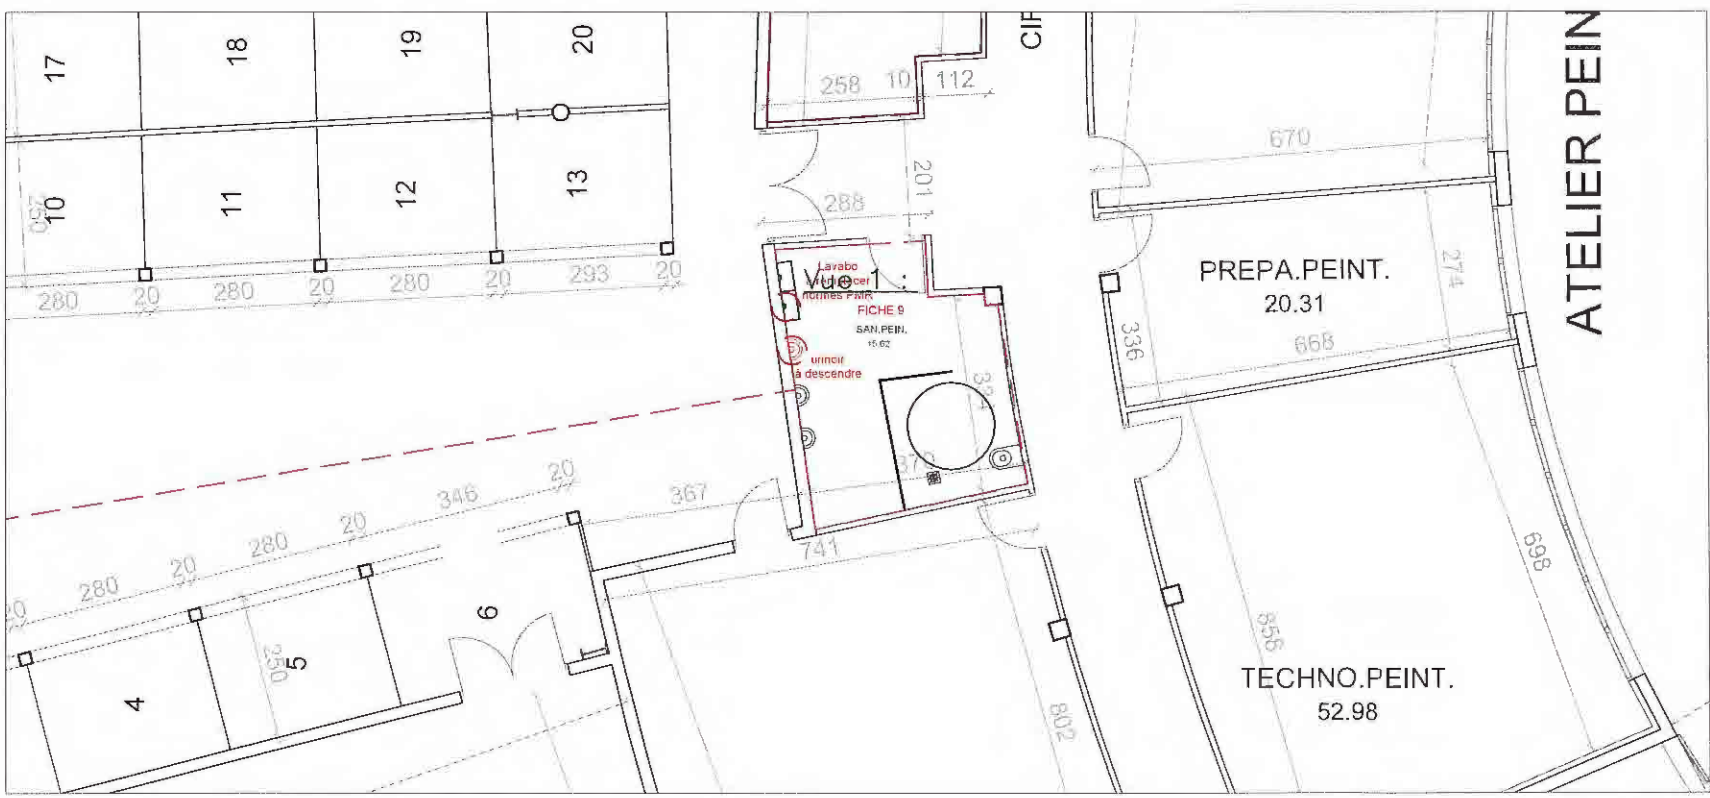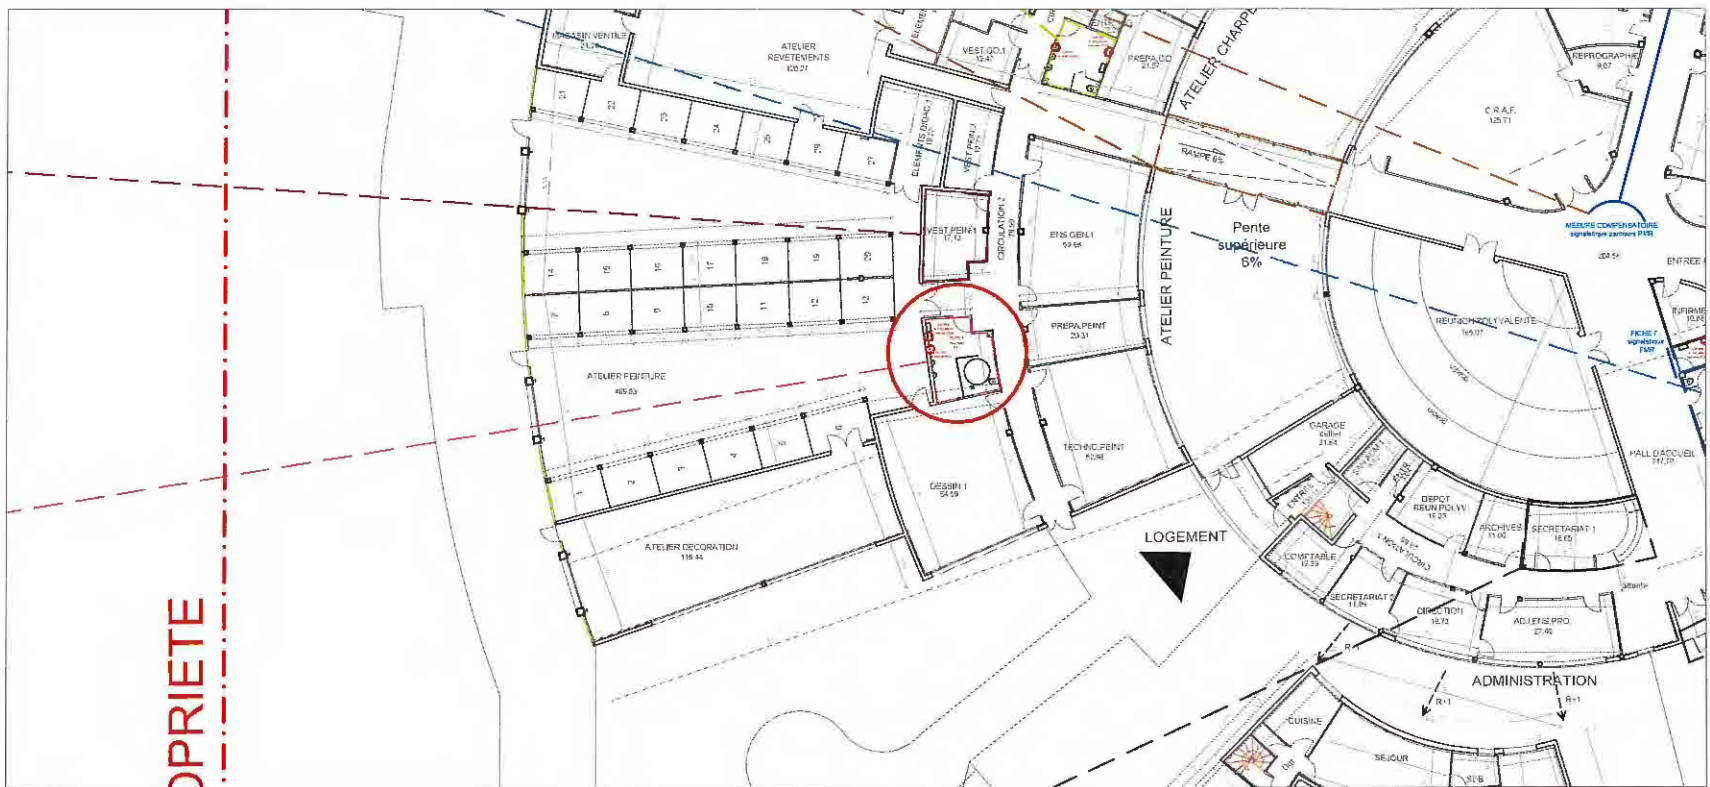

FICHE 9: SANITAIRES MIXTES – POLE A – ZONE ATELIER PEINTURE

Liste des points de non respect à la règle :

- 1 – Absence de signalisation par pictogramme du cabinet d'aisances adapté
- 2 – Absence de barre de tirage fixée sur la porte du cabinet d'aisance côté intérieur
- 3 – Absence de lave mains dans la cabine sanitaire adaptée
- 4 – Absence d'un lavabo accessible dans le bloc des sanitaires
- 5 – Les urinoirs sont tous à la même hauteur



DESCRIPTION DES TRAVAUX

- 1 Fourniture et pose d'une plaque signalétique avec pictogramme 1 100
- 2 Fourniture et pose d'une barre de tirage 1 70
- 3 Fourniture et pose d'un lave-mains accessible
- 4 Fourniture et pose d'un lavabo accessible
- 5 Déplacement d'un urinoir.



Maitre d'Ouvrage:
Batiment CFA NORMANDIE
125 Avenue Edmund Halley
CS 10050
76800 Saint Etienne du Rouvray
Tel : 02 32 81 55 43

Projet:
Demande de dérogations
BTP CFA DIEPPE-COTE D'ALBATRE
Rue Jean Rédélé
Parc d'activités Eurochannel
76370 MARTIN- EGLISE
Tel: 02 32 14 46 90

Maitre d'oeuvre:
extrados Architectes
EXTRADOS Architectes S.A.S
11 rue de l'Avalasse
76000 Rouen
Tel: 02 32 10 91 00
E-mail : extrados.archi@wanadoo.fr
N° ordre national des architectes - S20053

PLAN - FICHE 9
N° de feuille : 015
Niveau : Rez-de-chaussée
Echelle : ---
Date: 9 Décembre 2019
Phase : DRG
Indice: ---
Dossier n°: 2019-656

FICHE 10: DOUCHES-POLE A-ZONE ATELIER PEINTURE

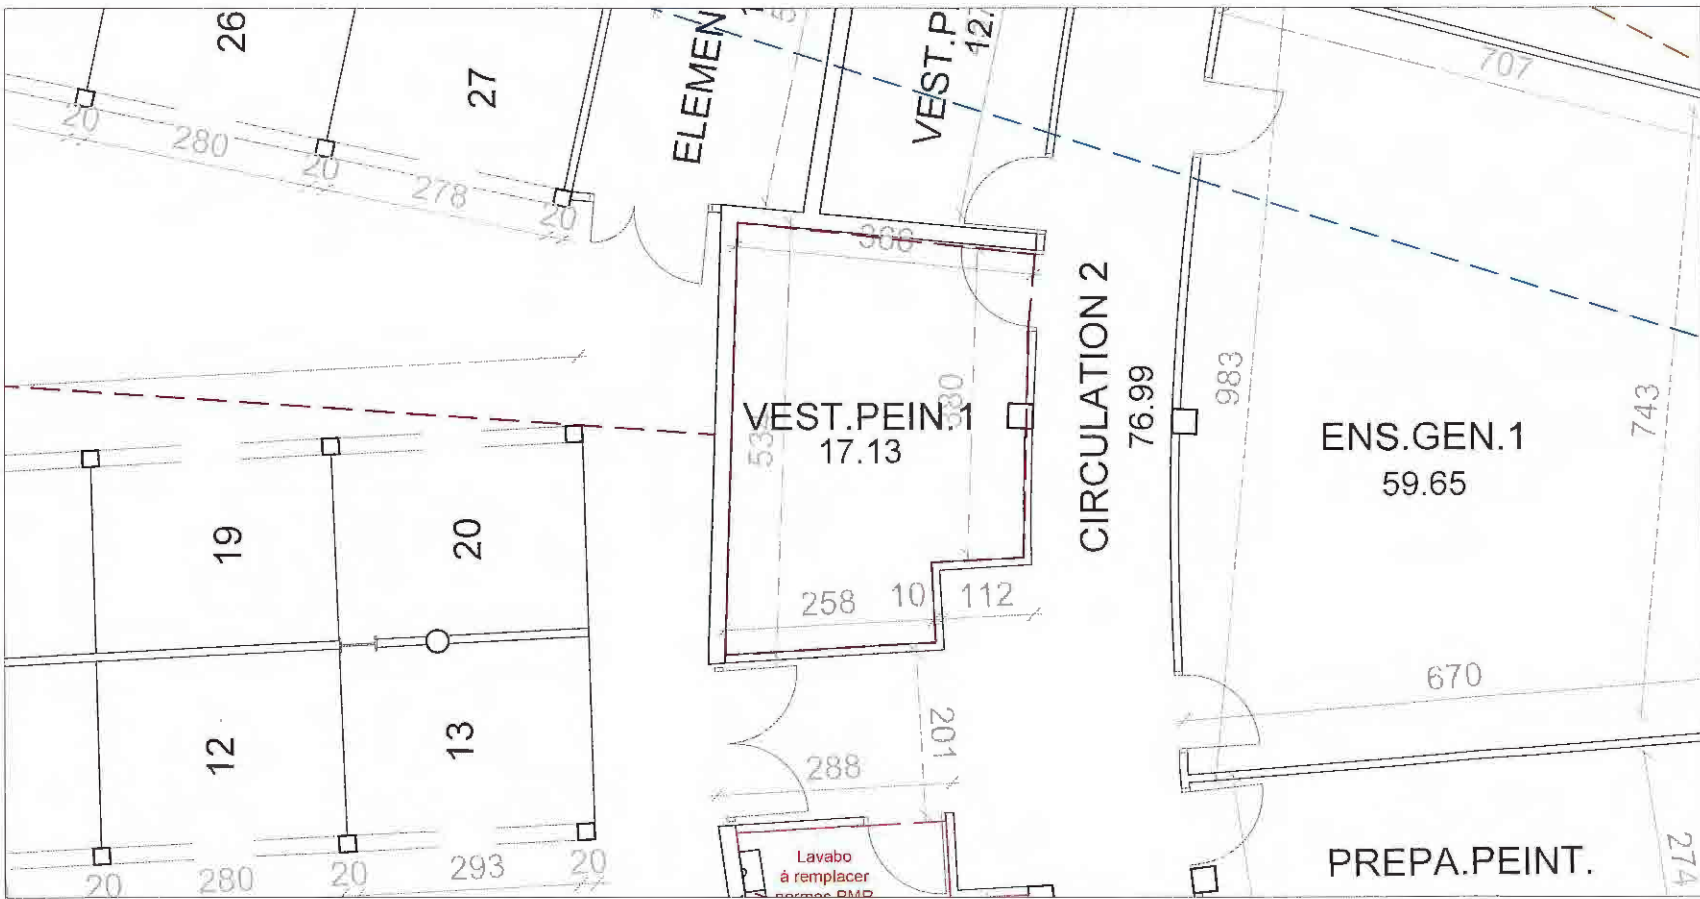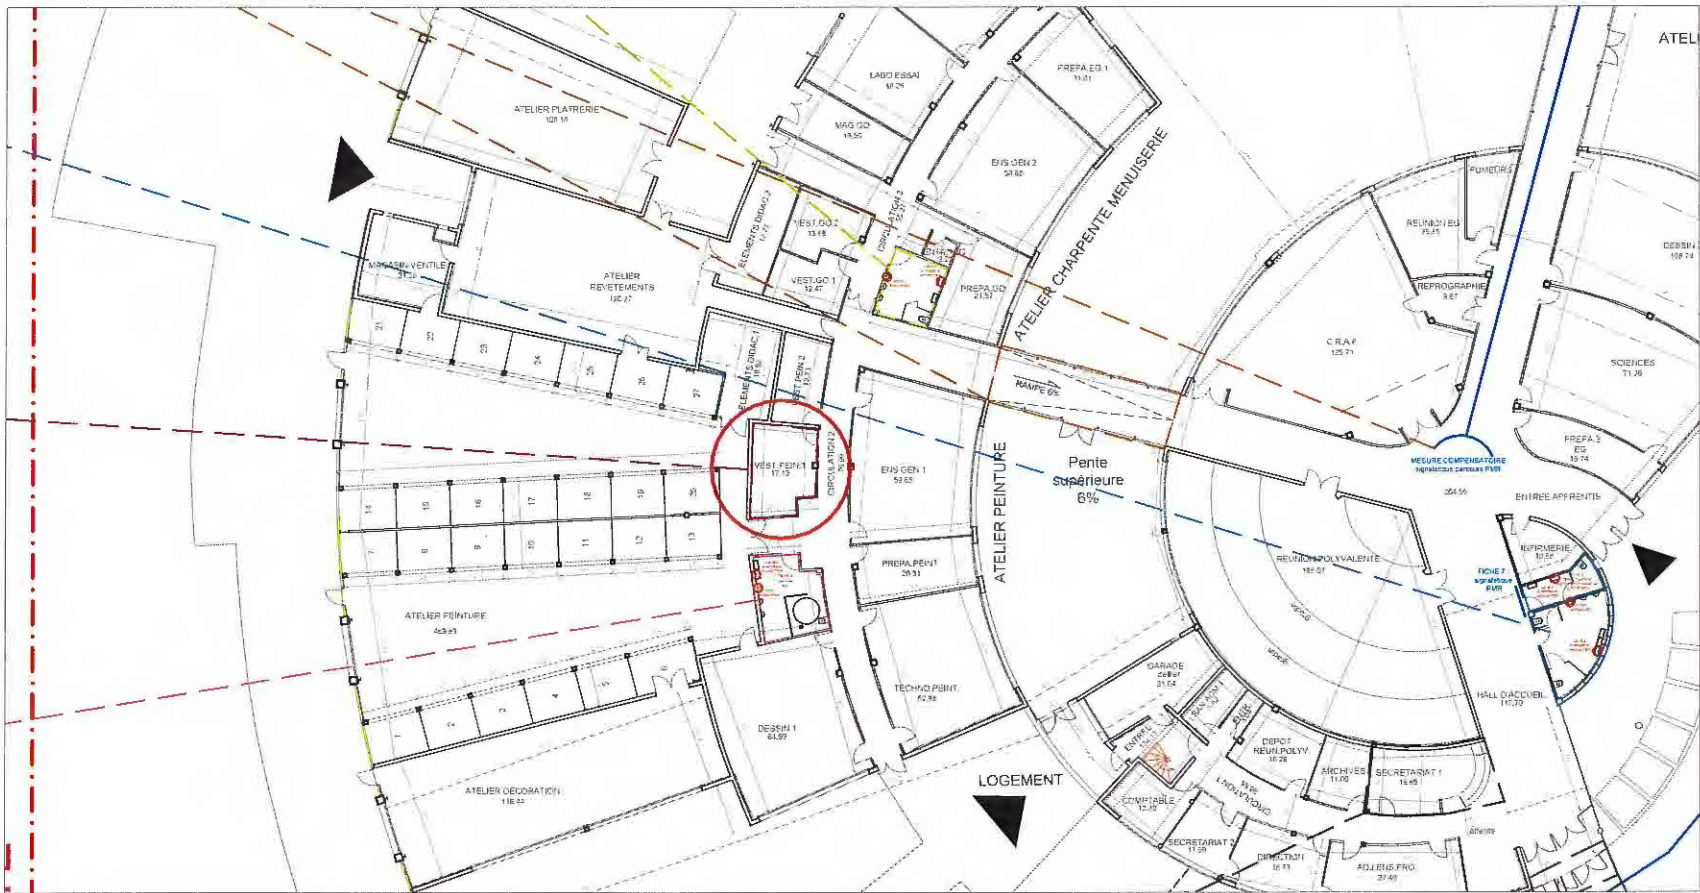

FICHE 10: DOUCHES – POLE A – ZONE ATELIER PEINTURE

Liste des points de non respect à la règle :

- 1 – Absence de siège permettant de prendre une douche en position assise et d'un dispositif d'appui



Vue 1 :

DESCRIPTION DES TRAVAUX

- 1 Fourniture et pose d'un dispositif d'appui en position debout et d'un siège de douche

Maitre d'Ouvrage:
Batiment CFA NORMANDIE
125 Avenue Edmund Halley
CS 10050
76800 Saint Etienne du Rouvray
Tel : 02 32 81 55 43



Projet:
Demande de dérogations
BTP CFA DIEPPE-COTE D'ALBATRE
Rue Jean Rédélé
Parc d'activités Eurochannel
76370 MARTIN- EGLISE
Tel: 02 32 14 46 90



Maitre d'oeuvre:
extrados Architectes
EXTRADOS Architectes S.A.S
11 rue de l'Avalasse
76000 Rouen
Tel: 02 32 10 91 00
E-mail : extrados.archi@wanadoo.fr
N° ordre national des architectes - 520053

PLAN - FICHE 10

N° de feuille : 016

Niveau : Rez-de-chaussée
Echelle : ---
Date: 9 Décembre 2019
Phase : DRG
Indice: ---
Dossier n°: 2019-656

FICHE 11: SANITAIRES MIXTES—POLE A—ZONE ATELIER GROS—OEUVRE

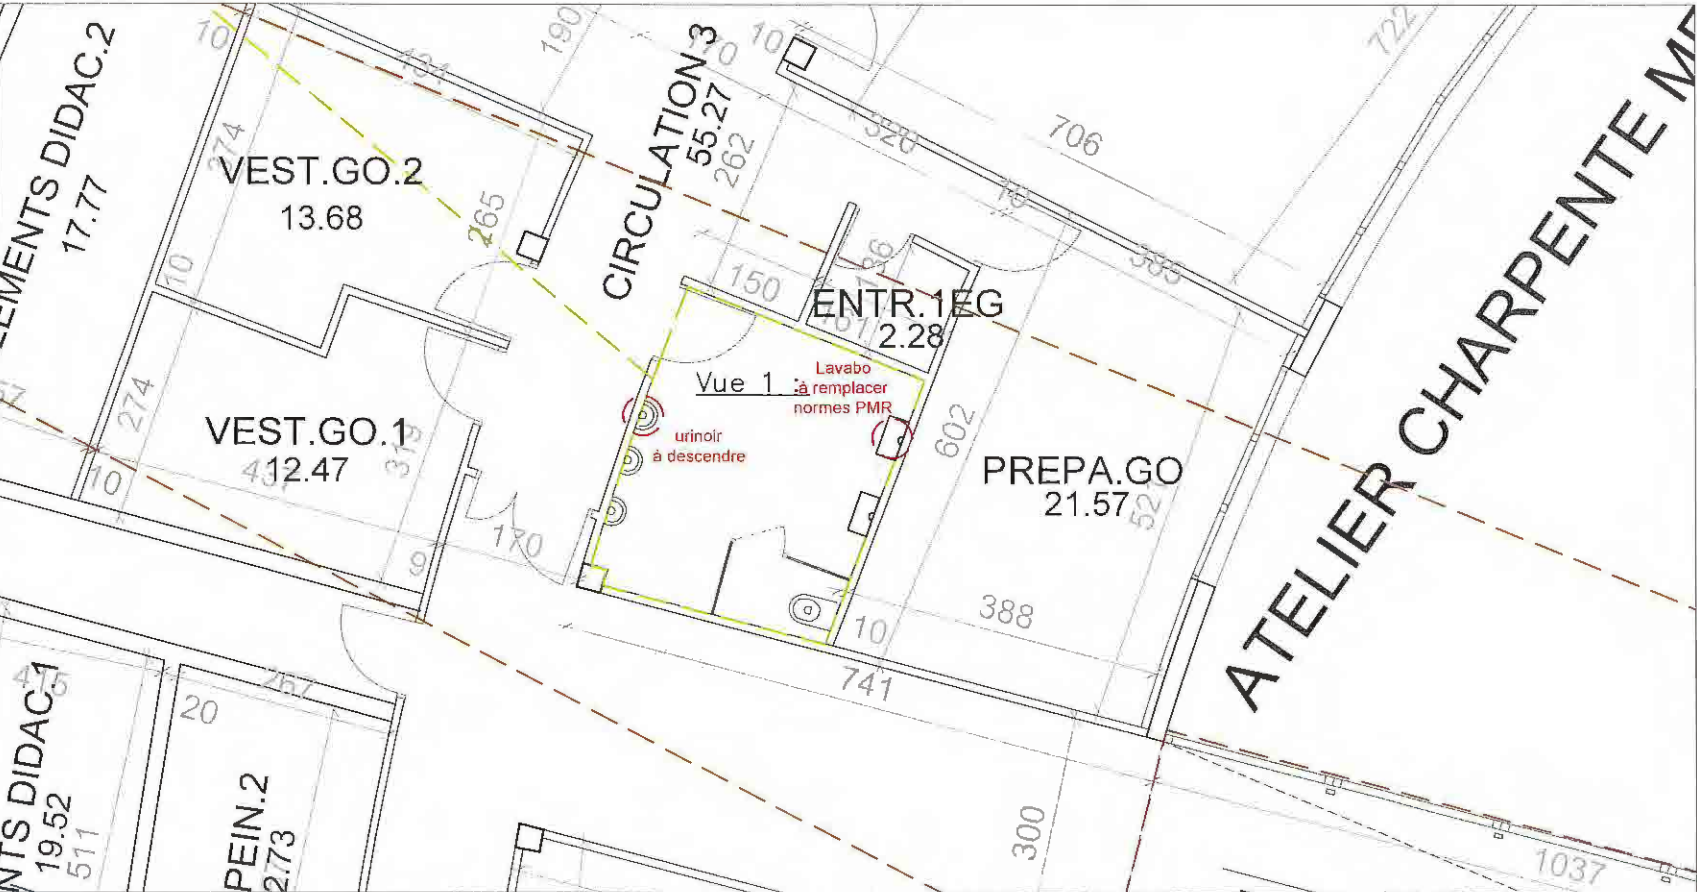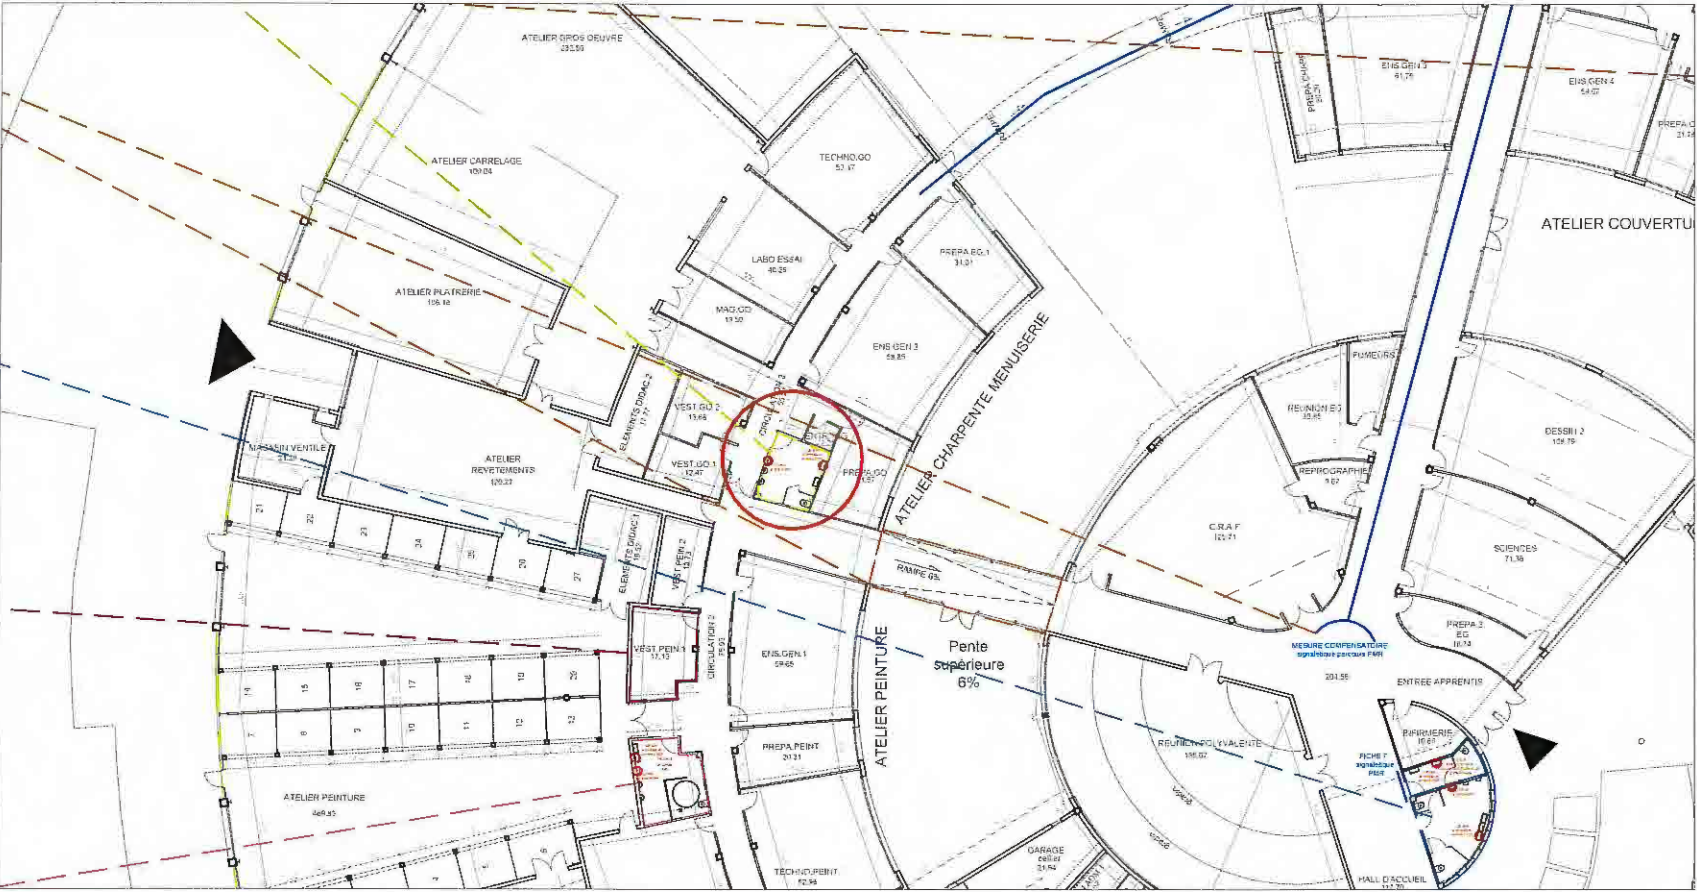

FICHE 11: SANITAIRES MIXTES — POLE A — ZONE ATELIER GROS—OEUVRE

Liste des points de non respect à la règle :

- 1 — Absence de signalisation par pictogramme du cabinet d'aisances adapté
- 2 — Absence d'un lavabo accessible dans le bloc des sanitaires
- 3 — Les urinoirs sont tous à la même hauteur



Vue 1 :

DESCRIPTION DES TRAVAUX

- 1 Fourniture et pose d'une plaque signalétique avec pictogramme : Indication vers le cabinet d'aisance adapté dans la zone peinture
- 2 Fourniture et pose d'un lavabo accessible
- 3 Déplacement d'un urinoir



Maitre d'Ouvrage:
Batiment CFA NORMANDIE
125 Avenue Edmund Halley
CS 10050
76800 Saint Etienne du Rouvray
Tel : 02 32 81 55 43

Projet:
Demande de dérogations
BTP CFA DIEPPE-COTE D'ALBATRE
Rue Jean Rédélé
Parc d'activités Eurochannel
76370 MARTIN- EGLISE
Tel: 02 32 14 46 90

Maitre d'oeuvre:
extrados Architectes
EXTRADOS Architectes S.A.S
11 rue de l'Avalasse
76000 Rouen
Tel: 02 32 10 91 00
E-mail : extrados.archi@wanadoo.fr
N° ordre national des architectes - S20053

PLAN - FICHE 11
N° de feuille : 017
Niveau : Rez-de-chaussée
Echelle : ---
Date: 9 Décembre 2019
Phase : DRG
Indice: ---
Dossier n°: 2019-656

FICHE 12: SANITAIRES MIXTES—POLE B—ZONE ATELIER MENUISERIES

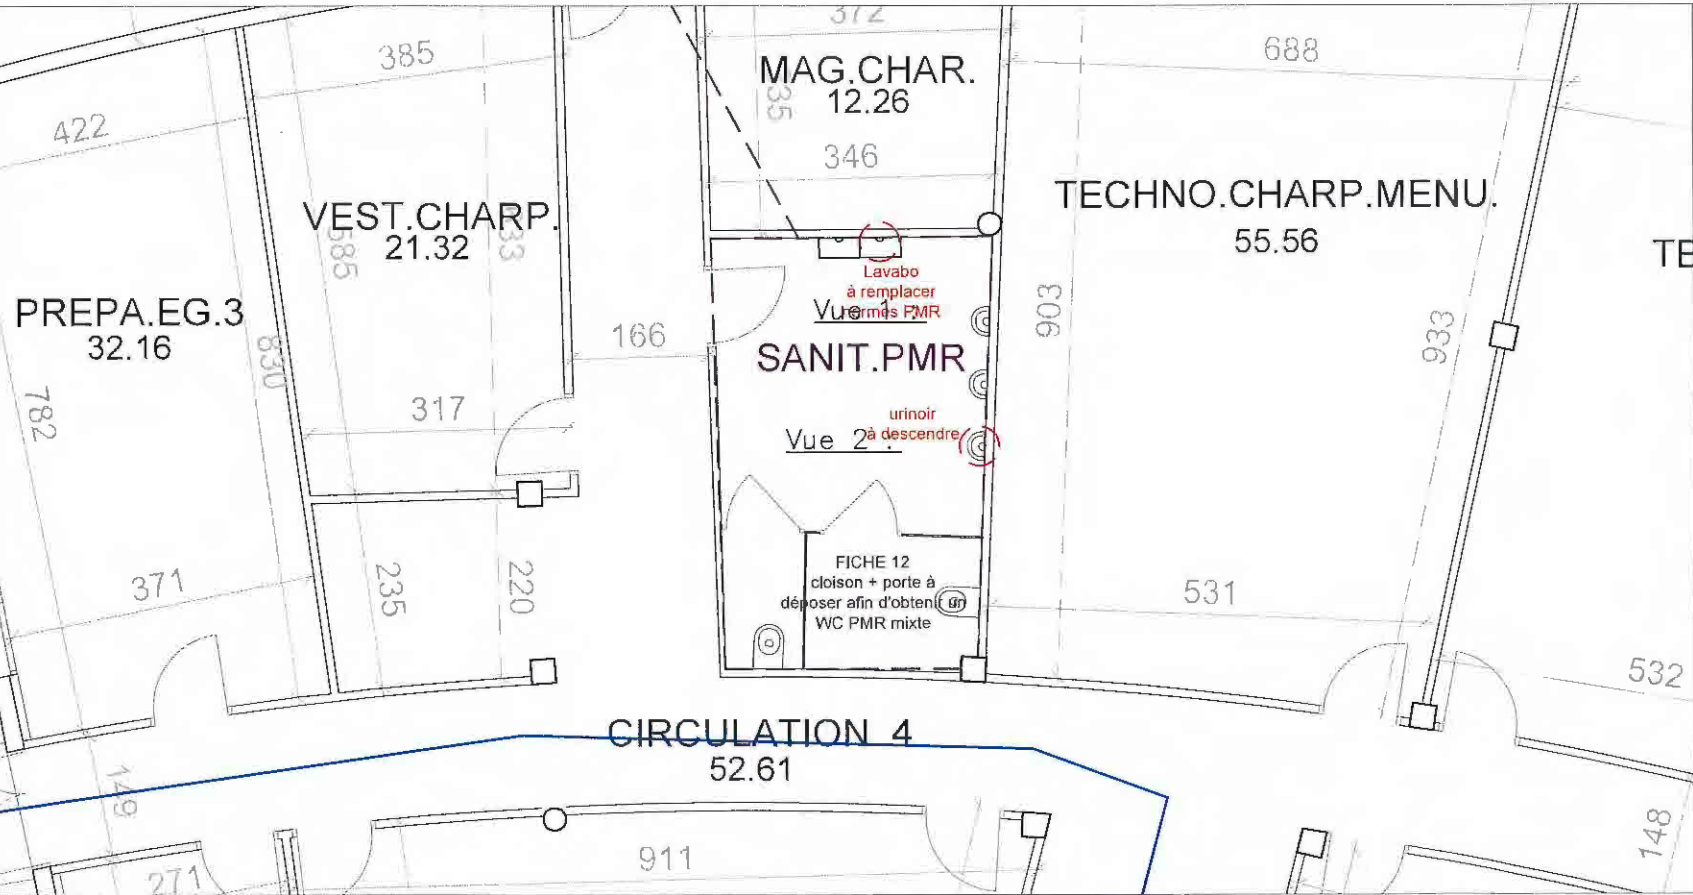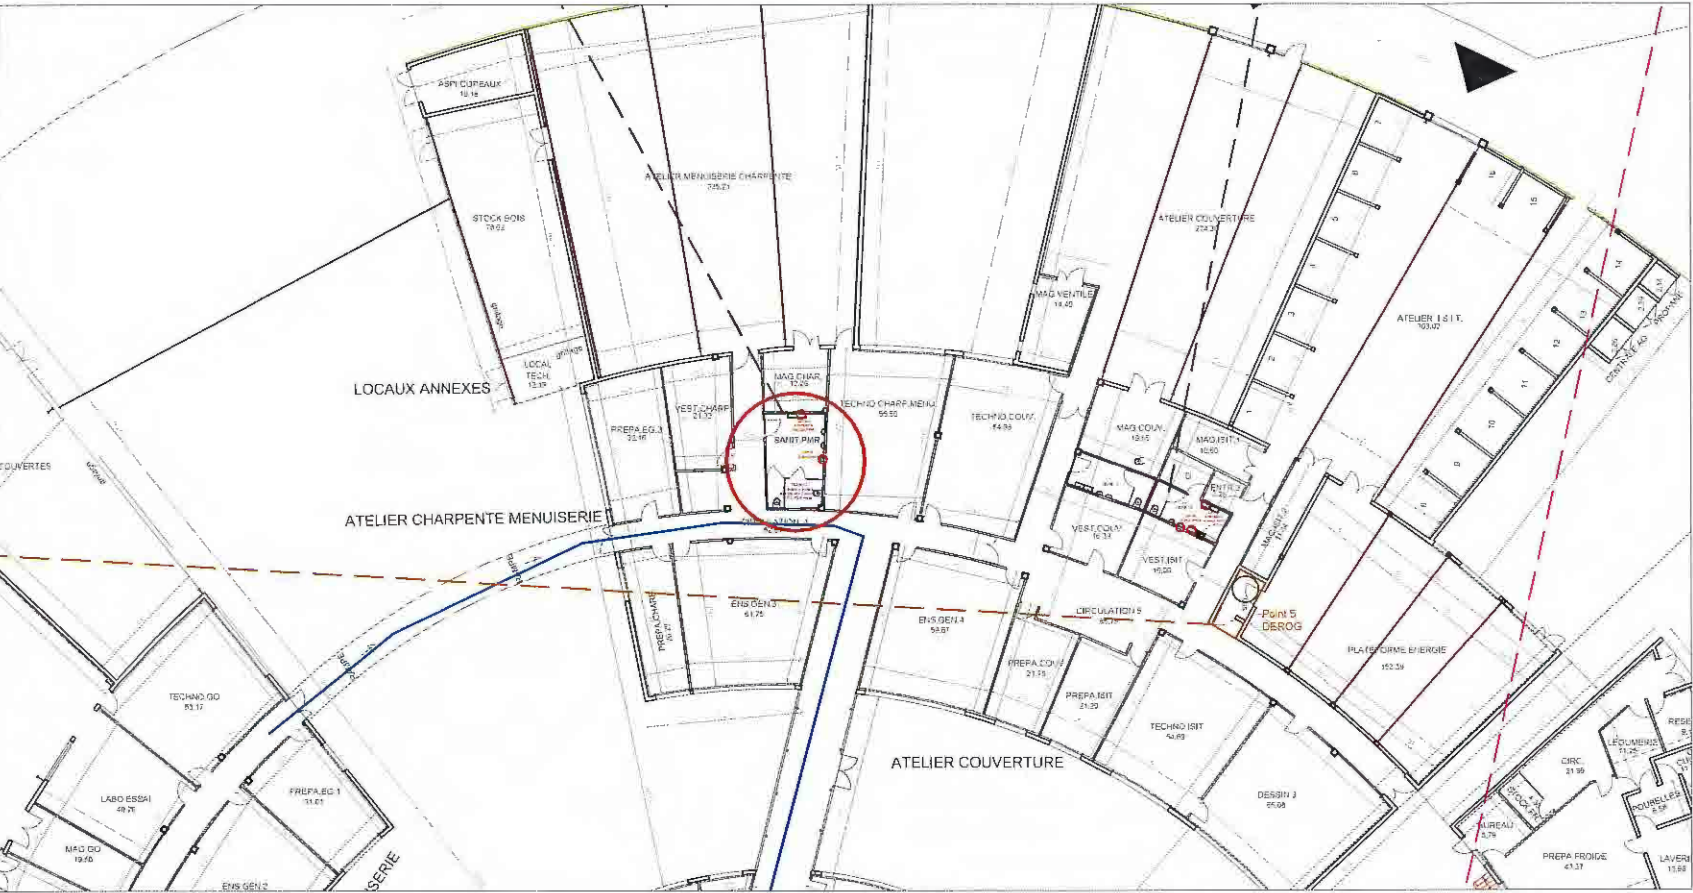

FICHE 12: SANITAIRES MIXTES – POLE B – ZONE ATELIER MENUISERIES

Liste des points de non respect à la règle :

- 1 – Absence de signalisation par pictogramme du cabinet d'aisances adapté
- 2 – Absence d'un lavabo accessible dans le bloc des sanitaires
- 3 – Les urinoirs sont tous à la même hauteur
- 4 – dépose cloison pour obtenir un wc PMR



Vue 2 :



Vue 1 :

DESCRIPTION DES TRAVAUX

- 1 Fourniture et pose d'une plaque signalétique avec pictogramme : Indication vers le cabinet d'aisance adapté dans la zone peinture
- 2 Fourniture et pose d'un lavabo accessible
- 3 Déplacement d'un urinoir
- 4 Poignet toilette de tirage pour porte PMR

Maitre d'Ouvrage:
Batiment CFA NORMANDIE
125 Avenue Edmund Halley
CS 10050
76800 Saint Etienne du Rouvray
Tel : 02 32 81 55 43

Projet:
Demande de dérogations
BTP CFA DIEPPE-COTE D'ALBATRE
Rue Jean Rédélé
Parc d'activités Eurochannel
76370 MARTIN- EGLISE
Tel: 02 32 14 46 90



Maitre d'oeuvre:
extrados Architectes
EXTRADOS Architectes S.A.S
11 rue de l'Avalasse
76000 Rouen
Tel: 02 32 10 91 00
E-mail : extrados.archi@wanadoo.fr
N° ordre national des architectes - S20053

PLAN - FICHE 12

N° de feuille : 018

Niveau : Rez-de-chaussée
Echelle : ---
Date: 9 Décembre 2019
Phase : DRG
Indice: ---
Dossier n°: 2019-656

FICHE 13: SANITAIRES MIXTES-POLE B-ZONE ATELIER COUVERTURE

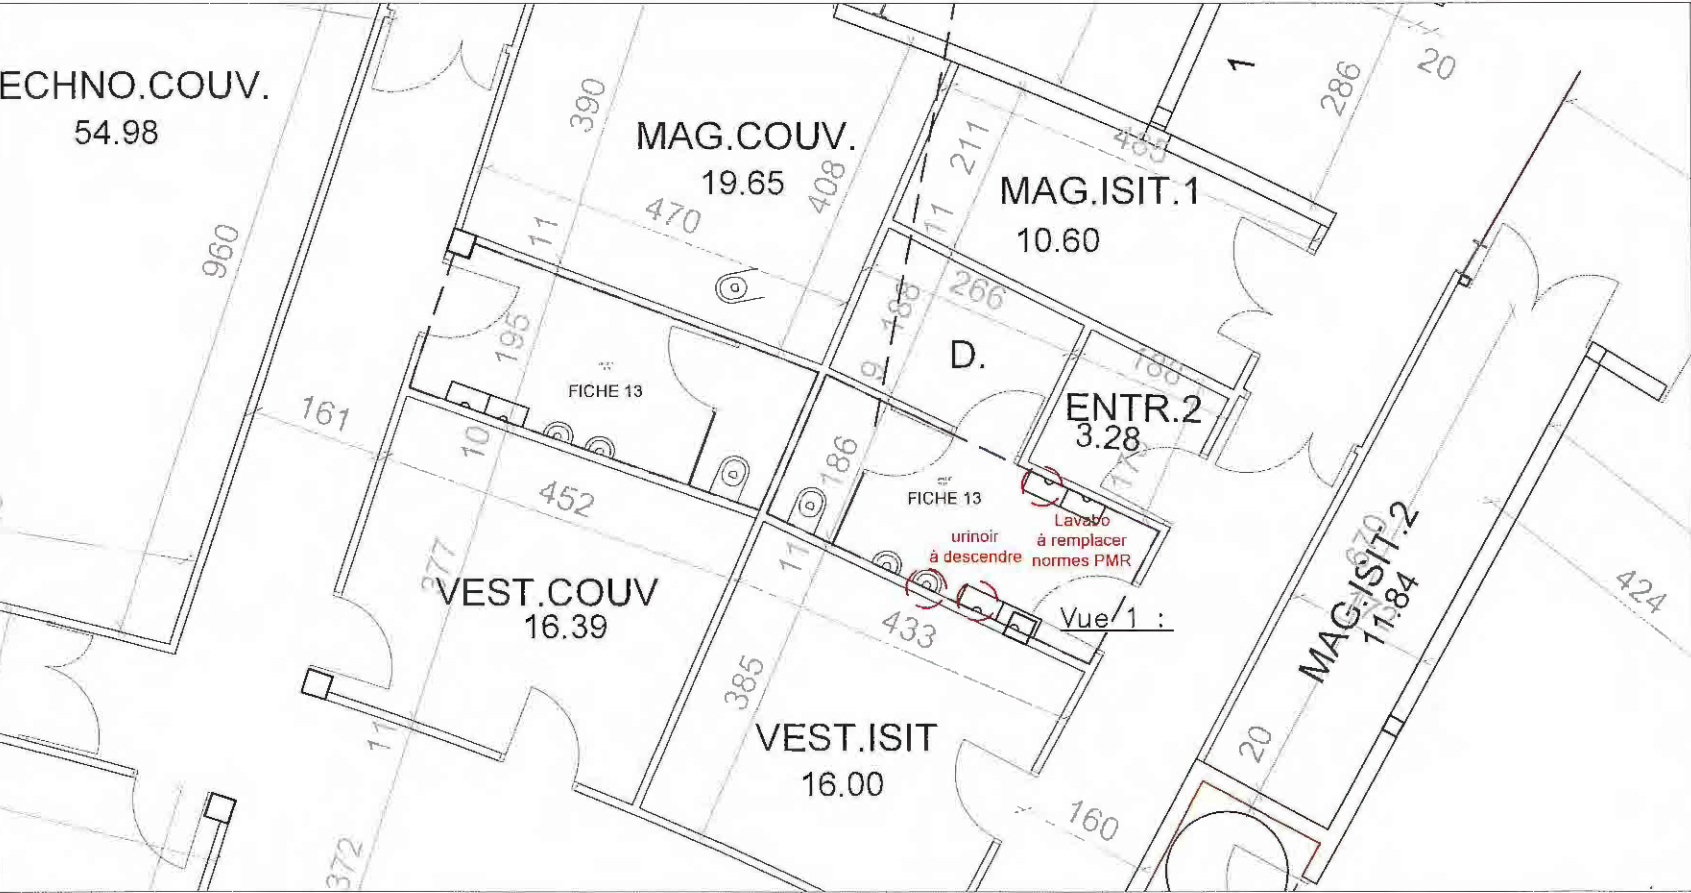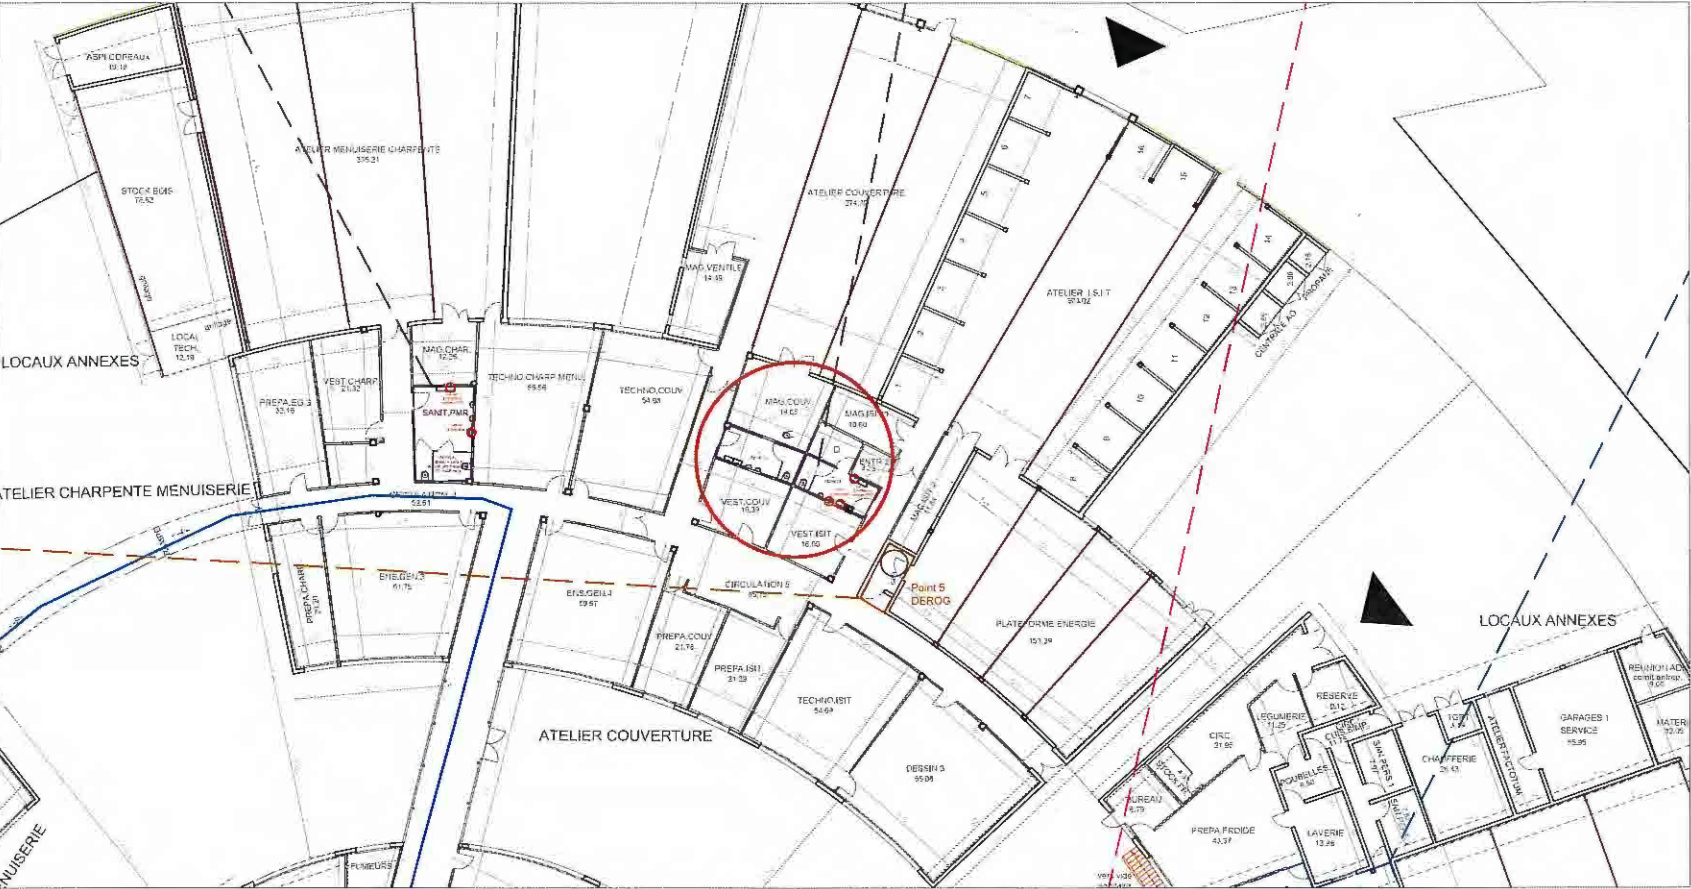

FICHE 13: SANITAIRES MIXTES – POLE B – ZONE ATELIER COUVERTURE

Liste des points de non respect à la règle :

- 1 – Absence de signalisation par pictogramme du cabinet d'aisances adapté
- 2 – Absence d'un lavabo accessible dans le bloc des sanitaires
- 3 – Les urinoirs sont tous à la même hauteur



Vue 1 :

DESCRIPTION DES TRAVAUX

- 1 Fourniture et pose d'une plaque signalétique avec pictogramme : Indication vers le cabinet d'aisance adapté dans la zone peinture
- 2 Fourniture et pose d'un lavabo accessible
- 3 Déplacement d'un urinoir



Maitre d'Ouvrage:
Batiment CFA NORMANDIE
125 Avenue Edmund Halley
CS 10050
76800 Saint Etienne du Rouvray
Tel : 02 32 81 55 43

Projet:
Demande de dérogations
BTP CFA DIEPPE-COTE D'ALBATRE
Rue Jean Rédélé
Parc d'activités Eurochannel
76370 MARTIN- EGLISE
Tel: 02 32 14 46 90



Maitre d'oeuvre:
extrados Architectes
EXTRADOS Architectes S.A.S
11 rue de l'Avalasse
76000 Rouen
Tel: 02 32 10 91 00
E-mail : extrados.archi@wanadoo.fr
N° ordre national des architectes - S20053

PLAN - FICHE 13

N° de feuille : 019

Niveau : Rez-de-chaussée
Echelle : ---
Date: 9 Décembre 2019
Phase : DRG
Indice: ---
Dossier n°: 2019-656

FICHE 14: RESTAURANT

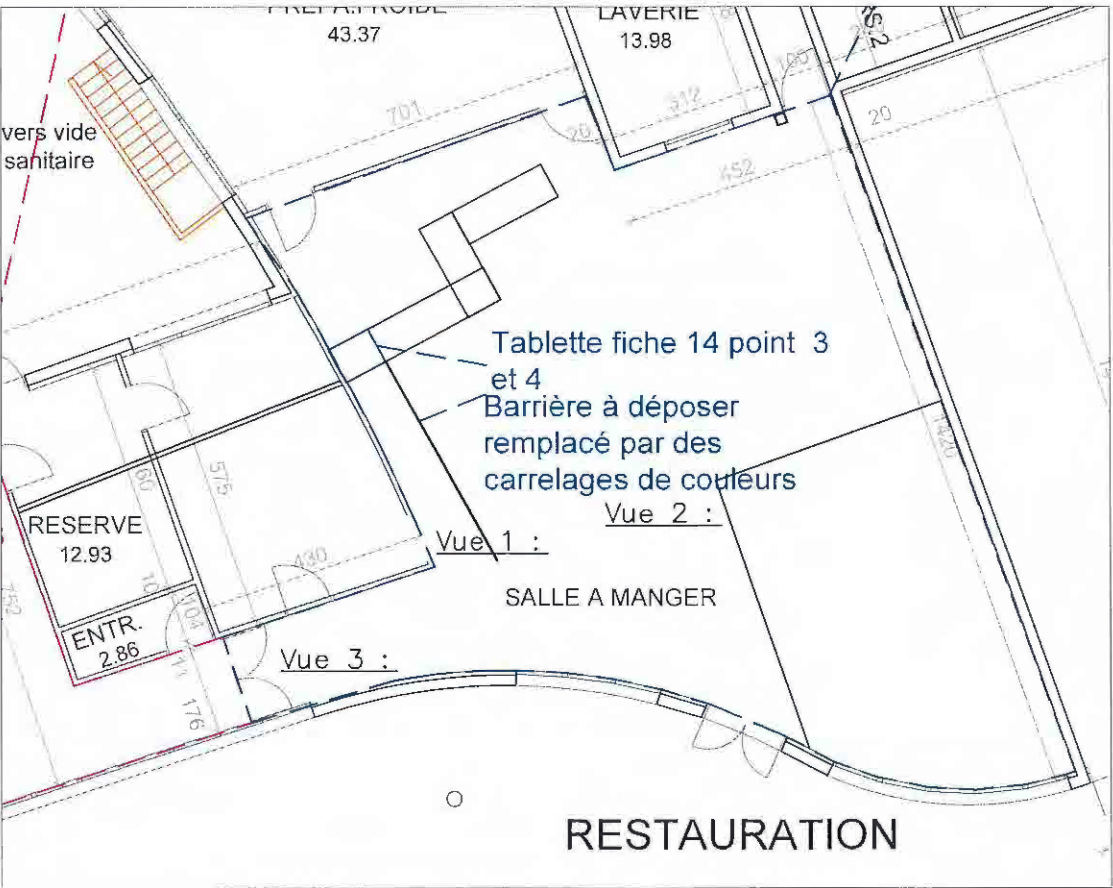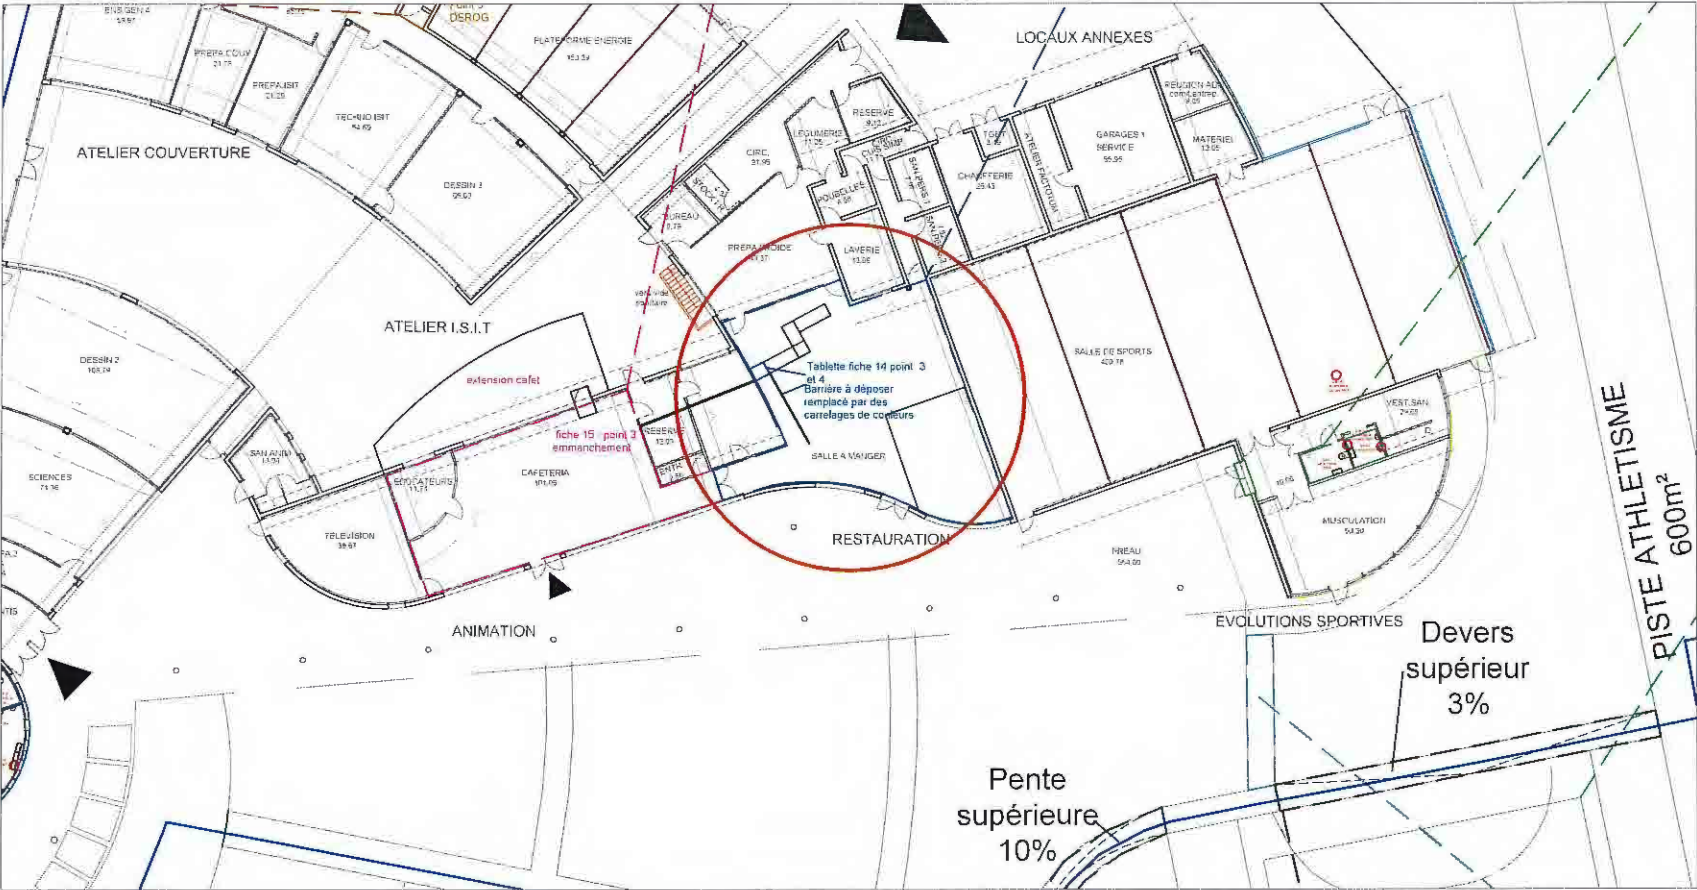

FICHE 14: RESTAURANT –

Liste des points de non respect à la règle :

- 1 – Les tests ayant été effectués de jour, nous ne pouvons pas affirmer que l'éclairage en place permet d'obtenir 100 lux dans les circulations horizontales
- 2 – L'effort nécessaire pour ouvrir toutes les portes est supérieur à 50 N
- 3 – Certaines prestations essentielles de l'établissement ne sont pas accessibles par des circulations structurantes de largeur minimale 1,20 m : circulation buffet
- 4 – La partie supérieure du plan de travail du mobilier permettant d'écrire est à une hauteur supérieure à 0,80 m
- 5 – Absence d'affichage du prix à payer



- Liste des remarques :
- Absence d'espace vide en partie inférieure du mobilier permettant le passage des pieds et genoux d'une personne en fauteuil roulant

DESCRIPTION DES TRAVAUX

- 1 Cas échéant : Fourniture et pose de points lumineux complémentaires repris sur l'installation existante
- 2 Réglage d'un ferme porte
- 3 Déplacement de meubles et barrières
- 4 Adaptation du mobilier de manière à pouvoir utiliser une commande
- 5 Installation d'un affichage du montant adapté

Maitre d'Ouvrage:
Batiment CFA NORMANDIE
125 Avenue Edmund Halley
CS 10050
76800 Saint Etienne du Rouvray
Tel : 02 32 81 55 43



Projet:
Demande de dérogations
BTP CFA DIEPPE-COTE D'ALBATRE
Rue Jean Rédélé
Parc d'activités Eurochannel
76370 MARTIN- EGLISE
Tel: 02 32 14 46 90

Maitre d'oeuvre:
extrados Architectes
EXTRADOS Architectes S.A.S
11 rue de l'Avalasse
76000 Rouen
Tel: 02 32 10 91 00
E-mail : extrados.archi@wanadoo.fr
N° ordre national des architectes - 520053


PLAN - FICHE 14

N° de feuille : 020

Niveau : Rez-de-chaussée
Echelle : ---
Date: 9 Décembre 2019
Phase : DRG
Indice: ---
Dossier n°: 2019-656

Architectural floor plan of the 'Centre de la culture' in Paris. The plan shows various rooms and areas, with a red circle highlighting the 'ATELIER I.S.I.T.' area. The plan includes labels for rooms like 'ATELIER COUVERTURE', 'ATELIER I.S.I.T.', 'RESTAURATION', 'LOCAUX ANNEXES', and 'EVOLUTIONS SPORTIVES'. A red circle highlights the 'ATELIER I.S.I.T.' area, which includes a 'tablette 14 point 3 et 4' and a 'barrière à déposer remplacée par des carrelages de coques'. A red line indicates the 'extension ailette' and 'salle 15 - point 3 aménagement'. A red arrow points to the 'tablette 14 point 3 et 4'.

Niveau : Rez-de-chaussée
Echelle : ---
Date: 9 Décembre 2019
Phase : DRG
Indice: ---
Dossier n°: 2019-656

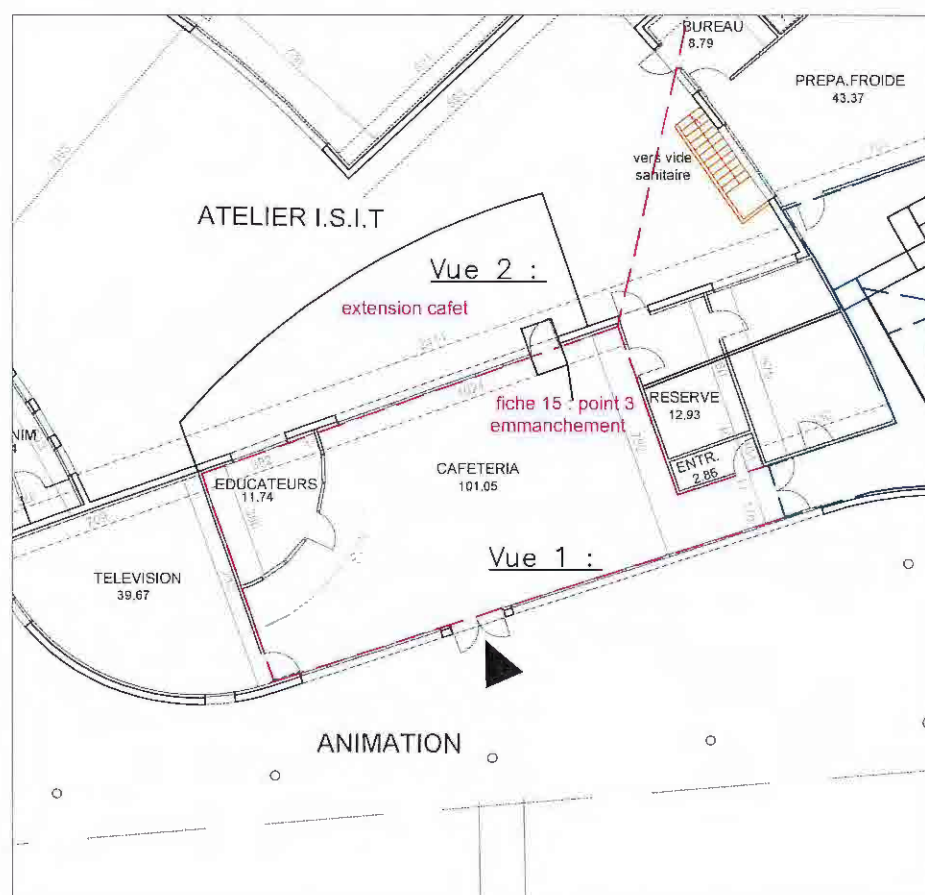

distributeur





emmarchement

DESCRIPTION DES TRAVAUX

- 1 Cas échéant : Fourniture et pose de points lumineux complémentaires repris sur l'installation existante
- 2 Déplacement d'un interrupteur, d'une commande manuelle
- 3 Réalisation d'un ressaut (revêtement béton et h = 4cm avec pente = 33%)
- 4 Adaptation du mobilier de manière à le rendre accessible
- 5 compris dans les travaux détaillés dans ce même tableau
- 6 compris dans les travaux détaillés dans ce même tableau
- 7 Installation d'un affichage du montant adapté

FICHE 16: TERRAIN DE SPORT

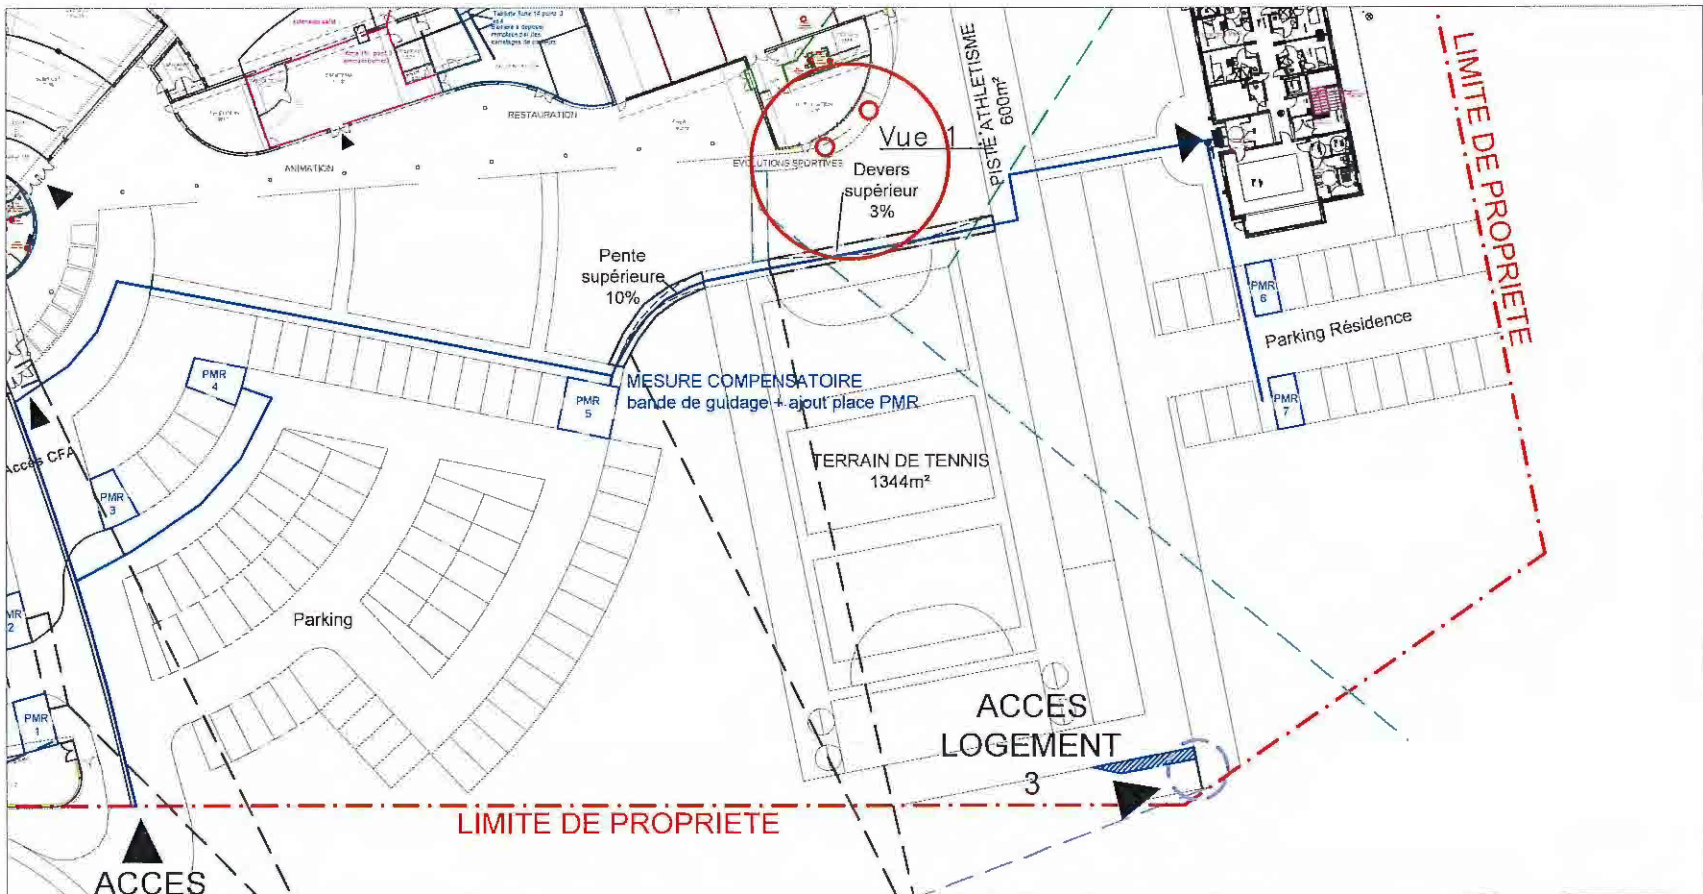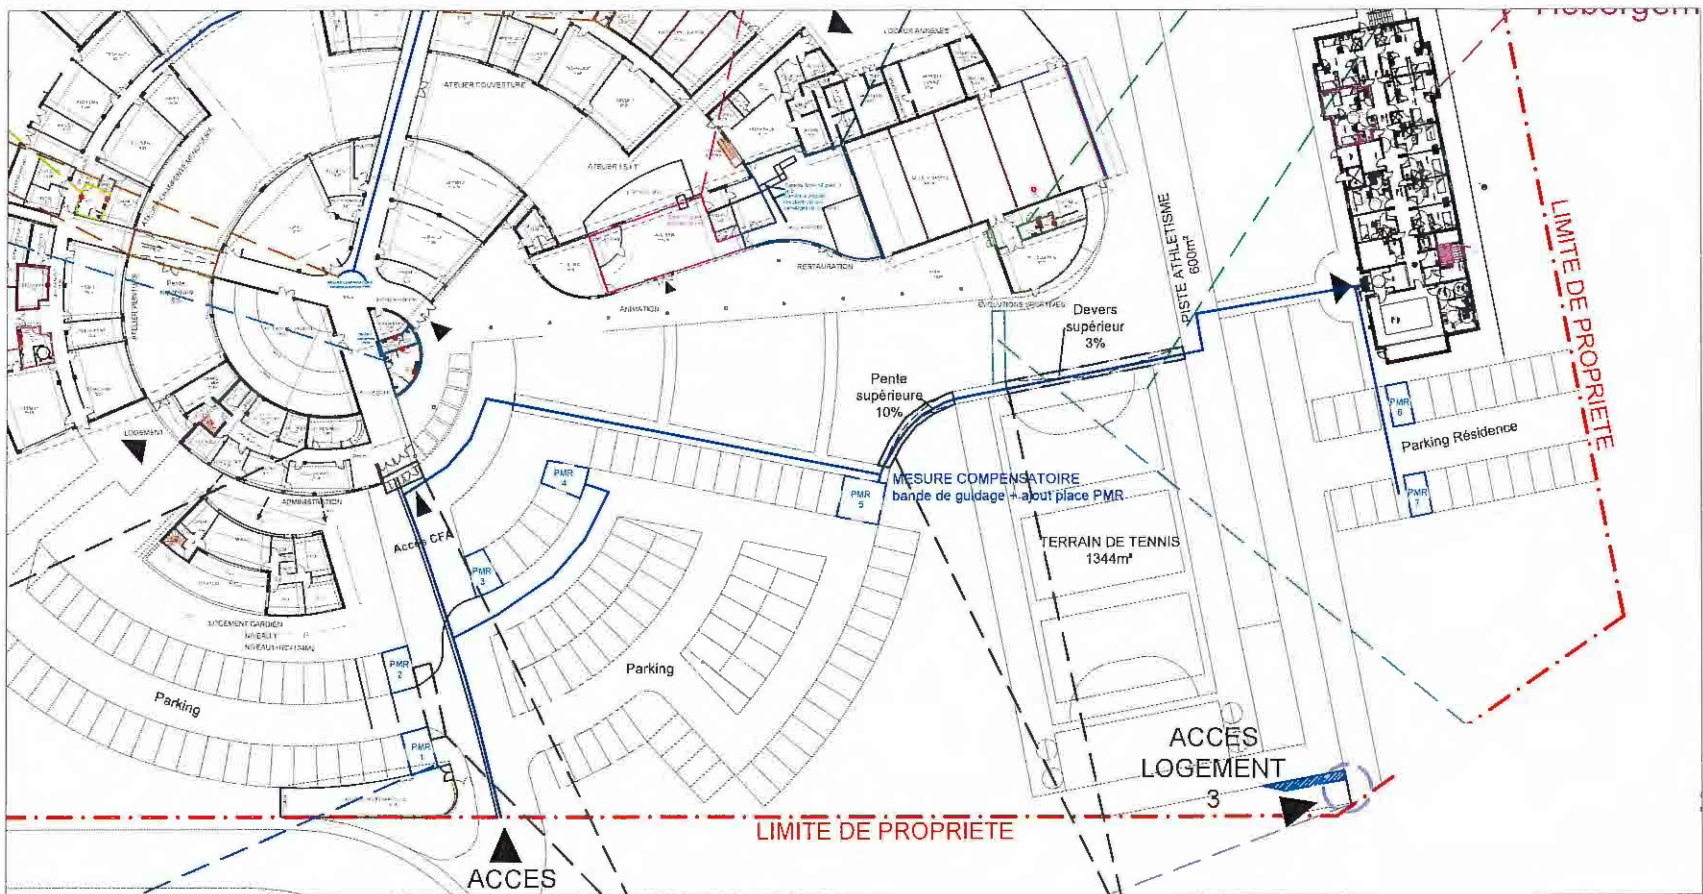

FICHE 16: TERRAIN DE SPORT

Liste des points de non respect à la règle :

1 — Les tests ayant été effectués de jour, nous ne pouvons pas affirmer que l'éclairage en place permet d'obtenir 100 lux dans les circulations horizontales



DESCRIPTION DES TRAVAUX

1 Cas échéant : Fourniture et pose de points lumineux complémentaires depuis la façade de la salle de sport.



Maitre d'Ouvrage:
Batiment CFA NORMANDIE
125 Avenue Edmund Halley
CS 10050
76800 Saint Etienne du Rouvray
Tel : 02 32 81 55 43

Projet:
Demande de dérogations
BTP CFA DIEPPE-COTE D'ALBATRE
Rue Jean Rédélé
Parc d'activités Eurochannel
76370 MARTIN- EGLISE
Tel: 02 32 14 46 90


Maitre d'oeuvre:
extrados Architectes
EXTRADOS Architectes S.A.S
11 rue de l'Avalasse
76000 Rouen
Tel: 02 32 10 91 00
E-mail : extrados.archi@wanadoo.fr
N° ordre national des architectes - S20053

PLAN - FICHE 16
N° de feuille : 022
Niveau : Rez-de-chaussée
Echelle : ---
Date: 5 Novembre 2019
Phase : DRG
Indice: ---
Dossier n°: 2019-656

FICHE 17: GYMNASSE

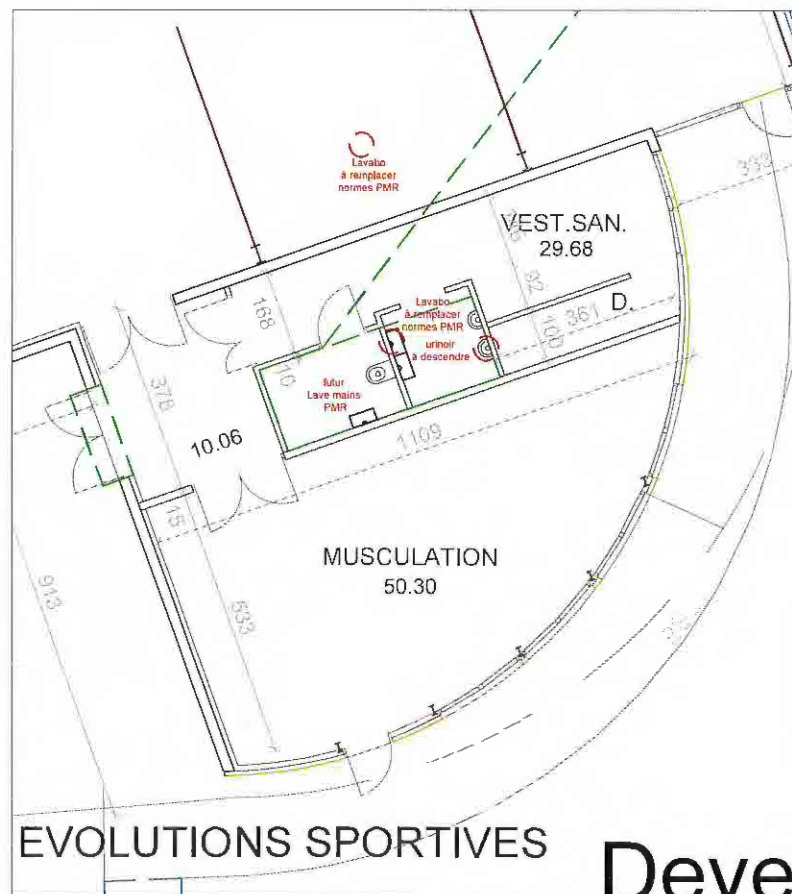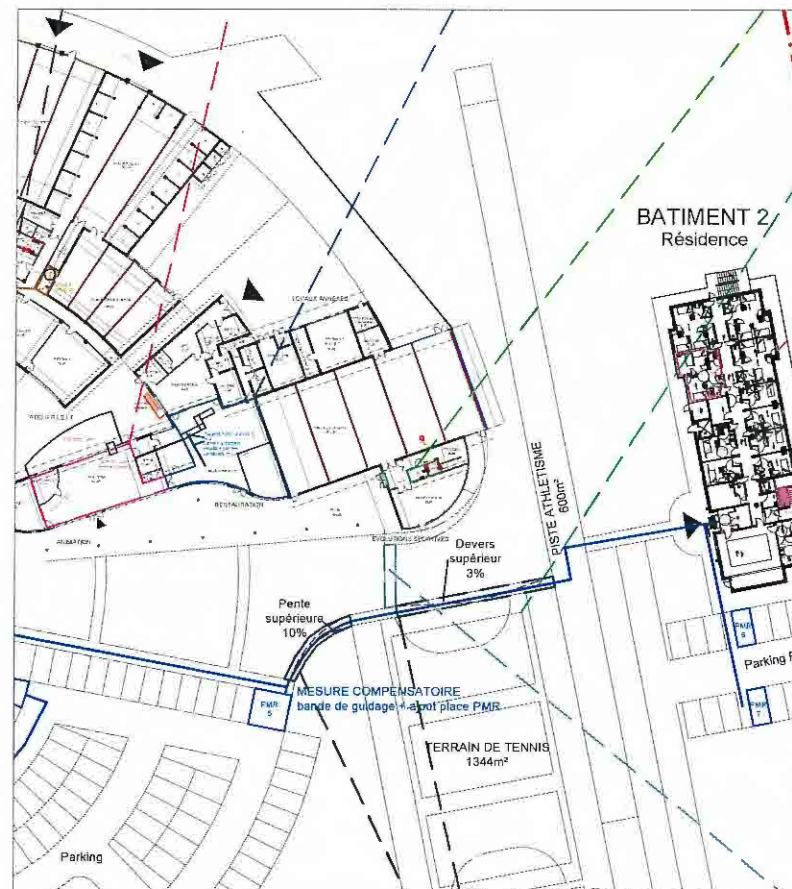

point 1 : portes

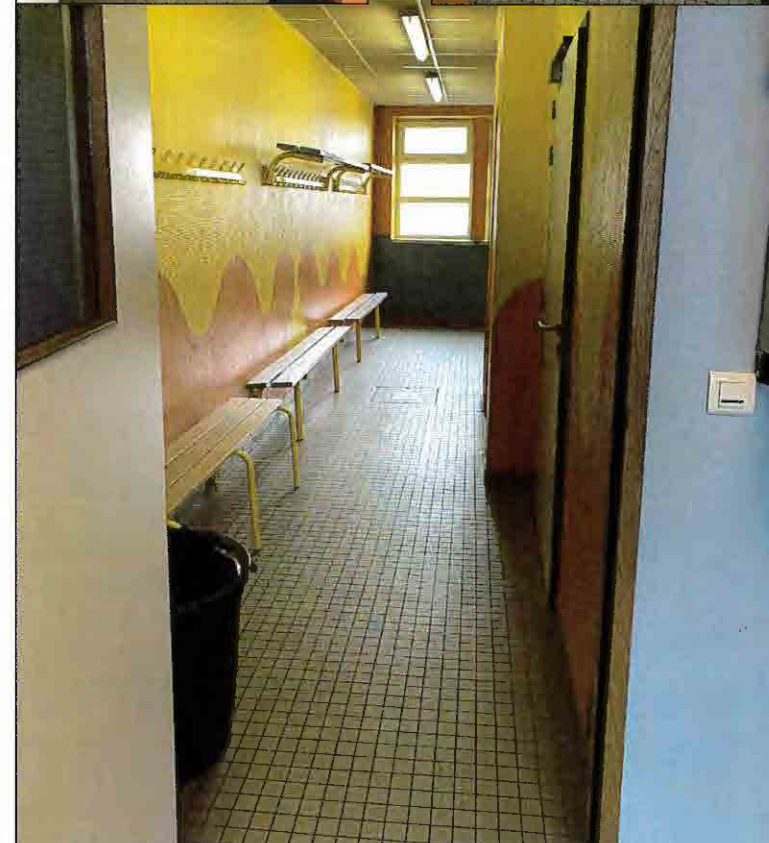

FICHE 17: GYMNASSE

Liste des points de non respect à la règle :

- 1 - Aucun des vantaux de la porte n'est supérieur à 80 cm (77 cm de passage utile)
- 2 - Les poignées sont difficilement préhensibles
- 3 - L'effort nécessaire pour ouvrir la porte est supérieur à 50 N
- 4 - Absence de signalisation par pictogramme du cabinet d'aisances adapté
- 5 - Absence de lave mains dans la cabine sanitaire adaptée
- 6 - La patère est positionnée à une hauteur supérieure à 1,30 m
- 7 - Les urinoirs sont tous à la même hauteur
- 8 - Absence de signalisation par pictogramme de la douche adaptée
- 9 - Absence de siège permettant de prendre une douche en position assise
- 10 - Absence d'un dispositif d'appui en position debout
- 11 - Absence de dispositif de refermeture de la porte derrière soi une fois entré

DESCRIPTION DES TRAVAUX

- 1 Remplacement d'une porte double vantail avec un vantail d'une largeur d'au moins 0,80 m (Dans murs porteurs)
- 2 Modification d'une serrure et d'une béquille de porte
- 3 Réglage d'un ferme porte
- 4 compris dans les travaux détaillés dans ce même tableau (douche + sanitaire)
- 5 Fourniture et pose d'un lave-mains accessible
- 6 Déplacement d'un équipement
- 7 Déplacement d'un urinoir
- 8 Fourniture et pose d'une plaque signalétique avec pictogramme
- 9 Fourniture et pose d'un siège de douche
- 10 Fourniture et pose d'un dispositif d'appui en position debout
- 11 Fourniture et pose d'une barre de tirage

Maitre d'Ouvrage:
Batiment CFA NORMANDIE
125 Avenue Edmund Halley
CS 10050
76800 Saint Etienne du Rouvray
Tel : 02 32 81 55 43



Projet:
Demande de dérogations

BTP CFA DIEPPE-COTE D'ALBATRE
Rue Jean Rédélé
Parc d'activités Eurochannel
76370 MARTIN- EGLISE
Tel: 02 32 14 46 90

Maitre d'oeuvre:

extrados
Architectes


EXTRADOS Architectes S.A.S
11 rue de l'Avalasse
76000 Rouen
Tel: 02 32 10 91 00
E-mail : extrados.archi@wanadoo.fr
N° ordre national des architectes : S20053

PLAN - FICHE 17

N° de feuille : 023

Niveau : Rez-de-chaussée
Echelle : ---
Date : 9 Décembre 2019
Phase : DRG
Indice : ---
Dossier n° : 2019-656

FICHE 18 : HEBERGEMENT

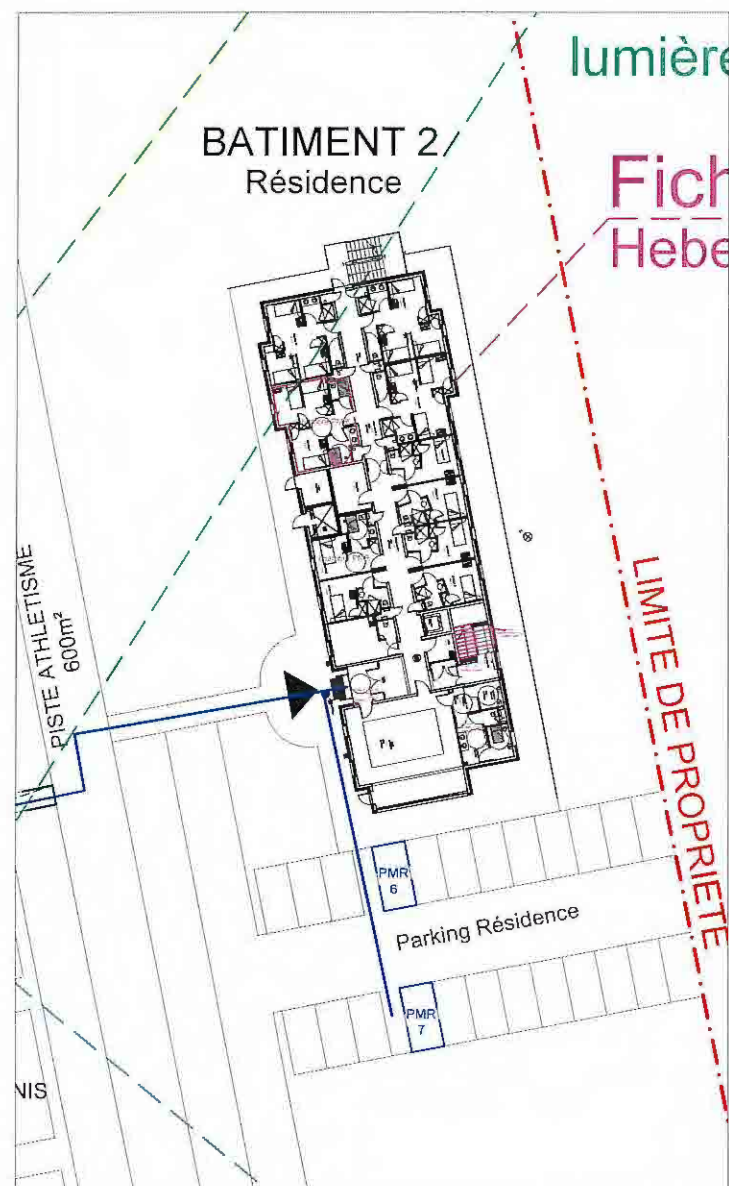

point 2,3,4,5



FICHE 18: HEBERGEMENT

Commentaire : 10 chambres au RDC et 11 chambres au R+1

Liste des points de non respect à la règle :

- 1 – Les première et dernière contremarches de la volée ne sont pas contrastées par rapport aux marches
- 2 – Les nez de marches ne sont pas de couleur contrastée
- 3 – Le dispositif utilisé ne répond pas à l'objectif réglementaire
- 4 – Absence de dispositif d'éveil à la vigilance tactile et contrasté à 50 cm (distance pouvant être réduite à un giron de la 1ère marche en haut de la volée)
- 5 – La partie arrière de l'escalier située en dessous de 2,20 m n'est pas fermée par un dispositif empêchant l'accès d'une personne à ce volume : Le jour de notre visite un stockage provisoire été placé sous l'escalier
- 6 – Les tests ayant été effectués de jour, nous ne pouvons pas affirmer que l'éclairage en place permet d'obtenir 100 lux dans les circulations horizontales
- 7 – Les tests ayant été effectués de jour, nous ne pouvons pas affirmer que l'éclairage en place permet d'obtenir 150 lux dans les volées de l'escalier

Liste des remarques :

Les 2 chambres accessibles requises seront au RDC après aménagement donc pas d'avis sur les dispositions d'accessibilité de l'ascenseur

DESCRIPTION DES TRAVAUX

- 1 Fourniture et pose de contremarches contrastées de 10 cm de hauteur sur marches existantes
- 2 Fourniture et pose de nez de marches sur marches existantes 1 1 500
- 3 Mise en œuvre d'un dispositif d'éveil à la vigilance à 50 cm ou un giron de la première marche en partie supérieure de la volée
- 5 Signalisation des parties sous escalier non fermées de hauteur inférieure à 2,20 m (mise en œuvre d'une bande de vigilance au sol et d'une protection au choc visuellement contrastée sous l'arase inférieure)
- 6 Cas échéant : Fourniture et pose de points lumineux complémentaires repris sur l'installation existante
- 7 Cas échéant : Fourniture et pose de points lumineux complémentaires repris sur l'installation existante

Maitre d'Ouvrage:

Batiment CFA NORMANDIE
125 Avenue Edmund Halley
CS 10050
76800 Saint Etienne du Rouvray
Tel : 02 32 81 55 43



Projet:

Demande de dérogations
BTP CFA DIEPPE-COTE D'ALBATRE
Rue Jean Rédélé
Parc d'activités Eurochannel
76370 MARTIN- EGLISE
Tel: 02 32 14 46 90

Maitre d'oeuvre:

extrados
Architectes




EXTRADOS Architectes S.A.S
11 rue de l'Avalasse
76000 Rouen
Tel: 02 32 10 91 00
E-mail : extrados.arch@wanadoo.fr
N° ordre national des architectes - S20053

PLAN - FICHE 18

N° de feuille : 024

Niveau : Rez-de-chaussée
Echelle : ---
Date: 9 Décembre 2019
Phase : DRG
Indice: ---
Dossier n°: 2019-656

FICHE 18 : HEBERGEMENT

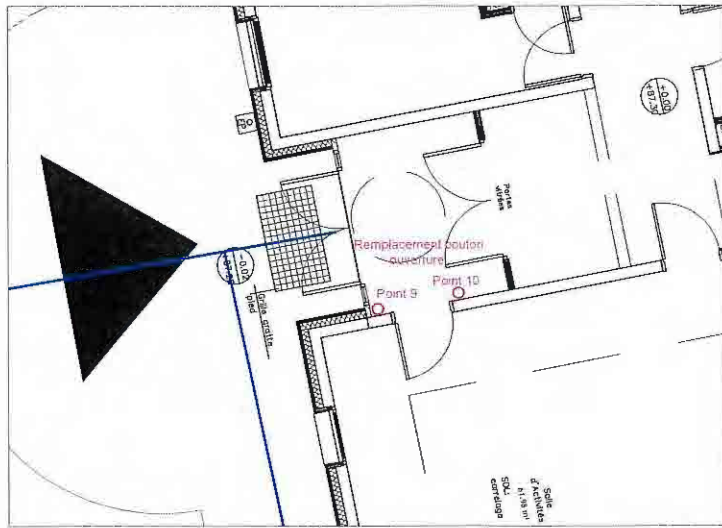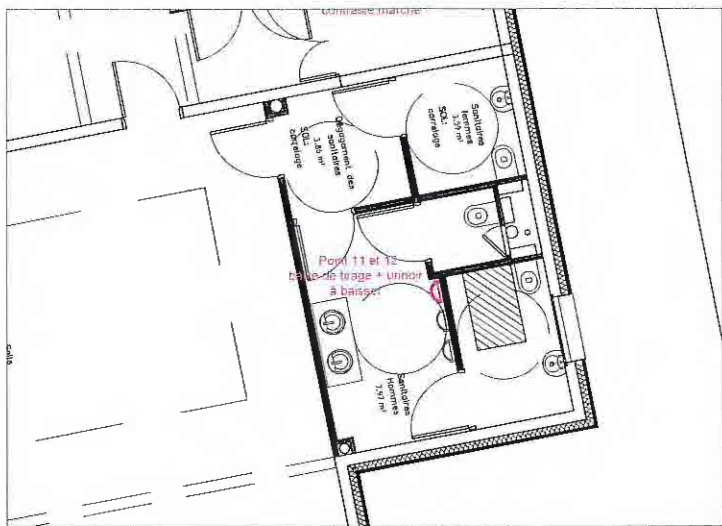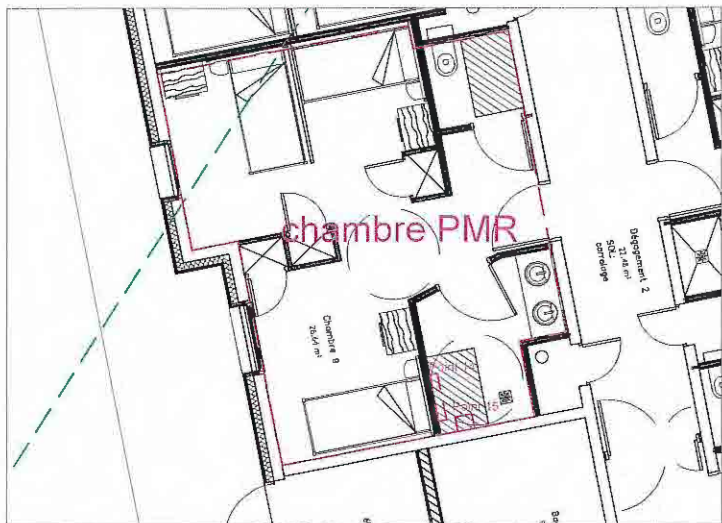

FICHE 18: HEBERGEMENT

- 8 – La poignée est difficilement préhensible (porte d'entrée du bâtiment)
9 – La commande d'ouverture de la porte d'entrée à l'intérieur du sas est à moins de 40 cm de l'angle rentrant de paroi
10 – Absence de signaux sonore et lumineux au déverrouillage de la porte comportant un système d'ouverture électrique : La porte était déverrouillée lors de notre visite
11 – Absence de barre de tirage fixée sur la porte du cabinet d'aisance côté intérieur : Cabinet garçons de la salle de jeux
12 – Absence de barre de tirage fixée sur la porte du cabinet d'aisance côté intérieur : sanitaires filles salle de jeux
13 – Le nombre de chambres adaptées n'est pas suffisant par rapport au nombre total de chambres
14 – Absence de barre d'appui de maintien en position debout : Chambre 9 au RDC
15 – Absence d'équipement permettant de s'asseoir dans la douche

Liste des remarques :
Les 2 chambres accessibles requises seront au RDC après aménagement donc pas d'avis sur les dispositions d'accessibilité de l'ascenseur

DESCRIPTION DES TRAVAUX

- 1 Fourniture et pose de contremarches contrastées
8 Modification d'une béquille de porte
9 Déplacement de la commande d'ouverture de la porte
10 Fourniture et pose d'un dispositif sonore et/ou lumineux signalant le déverrouillage électrique d'une porte
11 Fourniture et pose d'une barre de tirage
12 Fourniture et pose d'une barre de tirage
13 Aménagement d'une chambre adaptée dans la chambre 8 au RDC qui est actuellement une réserve
14 Fourniture et pose d'un dispositif d'appui en position debout
15 Fourniture et pose d'un siège de douche

Maitre d'Ouvrage:
Batiment CFA NORMANDIE
125 Avenue Edmund Halley
CS 10050
76800 Saint Etienne du Rouvray
Tel : 02 32 81 55 43



Projet:
Demande de dérogations
BTP CFA DIEPPE-COTE D'ALBATRE
Rue Jean Rédélé
Parc d'activités Eurochannel
76370 MARTIN- EGLISE
Tel: 02 32 14 46 90

Maitre d'oeuvre:
extrados Architectes
EXTRADOS Architectes S.A.S
11 rue de l'Avalasse
76000 Rouen
Tel: 02 32 10 91 00
E-mail : extrados.archi@wanadoo.fr
N° ordre national des architectes : S20053

PLAN - FICHE 18
N° de feuille : 025

Niveau : Rez-de-chaussée
Echelle : ---
Date: 9 Décembre 2019
Phase : DRG
Indice: ---
Dossier n°: 2019-656

